




PLANTA DA BACIA DE RETENÇÃO
Esc. 1:500

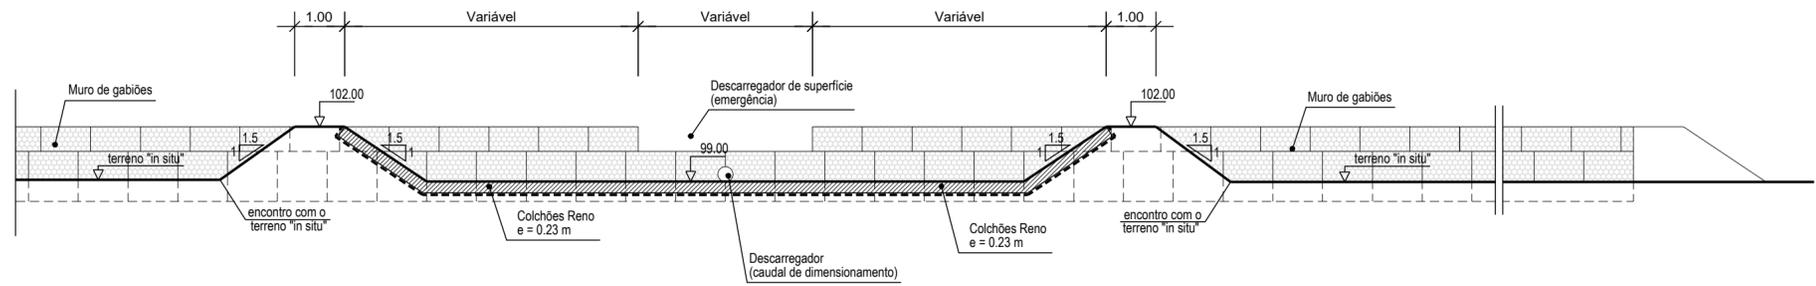

SECÇÃO S1-S1'
Esc. 1:100

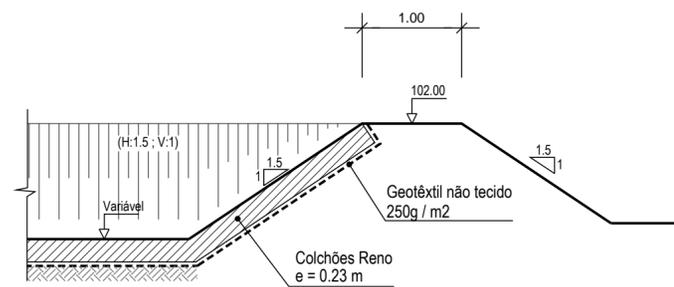


SECÇÃO S2-S2'
Esc. 1:50

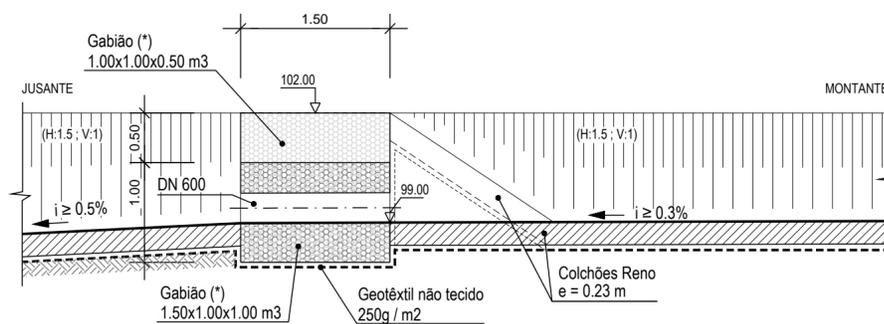

NOTA:
Serão colocadas fiadas de gabios de 1.50x1.00x1.00 m3, sendo a última fiada com gabios de 1.00x1.00x0.50m3 até atingir a cota necessária e estabelecida para cada uma das bacias de retenção.

SECÇÃO S3-S3'
Esc. 1:50

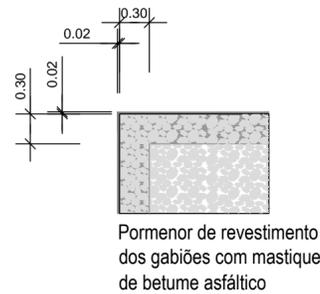

NOTAS GERAIS:
- As cotas altimétricas representadas são cotas estimadas a partir da cartografia 1:10000 relativas à entrada na Bacia de Retenção BR 10
- As dimensões representadas na definição geométrica da Bacia de Retenção são meramente representativas, devendo-se ajustar a cada uma das Bacias de Retenção propostas.

Revisão	Descrição	Data	Rúbrica
PLANO DIRECTOR DE DRENAGEM PLUVIAL DAS BACIAS DO CONCELHO DE SETÚBAL 2ª FASE - RELATÓRIO FINAL			
DESENHO TIPO BACIA DE RETENÇÃO BR10 PLANTA, CORTES E PORMENORES			
Projectou		Substituí des. nº	ESCALAS:
Desenhou	2011/06 CVILELA	Substituído por des. nº	1 : 500
Verificou		Nº do arquivo 42002704	1 : 100
		Cad. Refº 42002704/13709/13709D/13709D013	1 : 50
			13