SECÇÃO 1

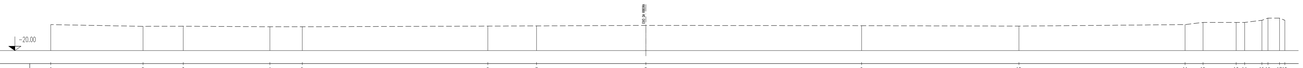

NÚMERO DO PERFIL		1	2	3	4	5	6	7	8	9	10	11	12	13	14	15	16	17 18
COTAS DO TERRENO		4.00	2.40	2.00	2.00	3.00	2.60	2.80	3.25	3.00	2.60	4.00	6.00	6.00	6.00	8.00	10.00	8.00
COTAS DE PROJETO																		
DISTÂNCIAS	ENTRE PERFIS		85.20	37.03	80.05	29.84	171.29	45.01	100.92	199.12	145.20	153.30	16.60	30.63	3.83	15.70	2.50	0.68 3.83

SECÇÃO 2

NÚMERO DO PERFIL		1	2	3	4	5	6	7	8	9	10	11 12
COTAS DO TERRENO		4.00	3.60	2.80	2.60	2.70	3.60	4.00	6.00	8.00	10.00	12.00
COTAS DE PROJETO												
DISTÂNCIAS	ENTRE PERFIS		97.09	52.79	207.81	151.35	167.85	181.26	121.70	31.38	29.30	28.90 35.23

SECÇÃO 3

NÚMERO DO PERFIL		1 2	3 4	5 6	7 8	9 10	11	12	13	14	15	16	17				
COTAS DO TERRENO		10.00	10.00	14.00	14.00	10.00	2.30	3.00	2.40	4.00	6.00	8.00	10.00				
COTAS DE PROJETO																	
DISTÂNCIAS	ENTRE PERFIS	1.77	1.336	2.79	12.080	2.50	199.66	215.05	226.61	255.31	120.58	95.11	45.21				
				1.65		0.56											

SECÇÃO 4

NÚMERO DO PERFIL		1	2.5	6	7	8	12	13	14	15	16	17		18	19	20	21	22 23
COTAS DO TERRENO		30.00	20.00	20.00	10.00	10.00	10.00	6.00	4.00	2.00	2.00	4.00		8.00	8.00	10.00	12.00	14.00 12.00
COTAS DE PROJETO																		
DISTÂNCIAS	ENTRE PERFIS	20.84	2.51	26.03	14.45	2.71	54.67	280.85	57.36	495.24	162.44	4.00	20.16	21.53	29.63			
		1.30		0.79	2.06	1.25	0.56								0.28			
					2.96		0.10											

SECÇÃO 5

NÚMERO DO PERFIL		1	2	3	4	5	6	7	8	9	10	11
COTAS DO TERRENO		10.00	10.00	8.00	6.00	4.00	0.95	3.60	4.00	6.00	8.00	8.00 6.00
COTAS DE PROJETO												
DISTÂNCIAS	ENTRE PERFIS	23.51	25.51	43.20	211.20		389.80		291.07	131.64	8.43	38.04 7.27

ADUSADO
engenharia, lda.
FAROL CENTER - Av. Coração de Maria, nº 1 - 1ºC 2910-031 SETÚBAL Tel./Fax: + 351 265 551 473 Telem.: + 351 968 023 652 E-mail: adusado@mail.telepac.pt

CÂMARA MUNICIPAL DE SETUBAL
BACIAS DAS RIBEIRAS DO LIVRAMENTO E DA FIGUEIRA

cliente: SETÚBAL

ESTUDO DA ZONA AMEAÇADA PELAS CHEIAS
PERFIS TRANSVERSAIS CONSIDERADOS NA DELIMITAÇÃO DA ZONA INUNDADA
FOLHA 1 DE 3

especialidade:
escala: 1/2000
1º desenho:
data: FEVEREIRO 2019
EST_ZAC.04

técnico coordenador	desenhado	verificado	ficheiro	produção	revisão
Eng. Lobo Soares					

Este desenho é propriedade da ADUSADO - Engenharia, Lda., e não pode ser reproduzido, divulgado ou copiado, no todo ou em parte, sem autorização expressa do proprietário. Reservados todos os direitos pela legislação em vigor.