

3)265...
Prop.
DURB
DIMOT



MUNICÍPIO DE SETÚBAL
CÂMARA MUNICIPAL

REUNIÃO N.º 05/2022

PROPOSTA N.º 117/2022/DURB/DIMOT

Realizada em 16/02/2022

DELIBERAÇÃO N.º 611/2022

ASSUNTO: **COLOCAÇÃO DE SINAIS DE ESTACIONAMENTO PROIBIDO, NA RUA JOÃO MARIA JALES**

No âmbito da segurança rodoviária e pedonal a aplicar em situações e zonas de risco específicas, referenciando a necessidade de se garantir o acesso ao armazém do Instituto da Segurança Social, Centro Distrital de Setúbal, localizado na Rua João Maria Jales, formulam-se as seguintes observações:

1- O estacionamento indevido frente ao portão do referido armazém, implica prejuízo direto, da mais variada ordem, às operações de cargas e descargas daquela Entidade.

2 - Esta circunstância, interfere igualmente com a segurança rodoviária e pedonal, do local, dado obrigar à realização das mesmas em condições de risco.

Propõe-se, assim, a sinalização vertical de "Estacionamento Proibido", com adicionais indicativos de delimitação do corredor de acesso, conforme consta da planta anexa

A sinalização proposta encontra-se em consonância com o Decreto-Lei n.º 72/2013, de 03 de Setembro (Código de Estrada), e recebeu o parecer favorável da Junta de Freguesia de São Sebastião.

Mais se propõe que a parte da ata respeitante a esta deliberação seja aprovada em minuta para efeitos do disposto no n.º 3 do art.º 57º da lei n.º 75/13, de 12 de Setembro, na redação em vigor.

O TÉCNICO

O DIRECTOR DO DEPARTAMENTO

Jasco Ramalhas de Silva

O CHEFE DE DIVISÃO

O PROPONENTE

APROVADA / REJEITADA por: Votos Contra; Abstenções; 11 Votos a Favor.


Aprovada em minuta, para efeitos do disposto no n.º 3 do art.º 57 da lei 75/13, de 12 de setembro

O RESPONSÁVEL PELA ELABORAÇÃO DA ACTA

O PRESIDENTE DA CÂMARA



AV. PEDRO ÁLVARES CABRAL

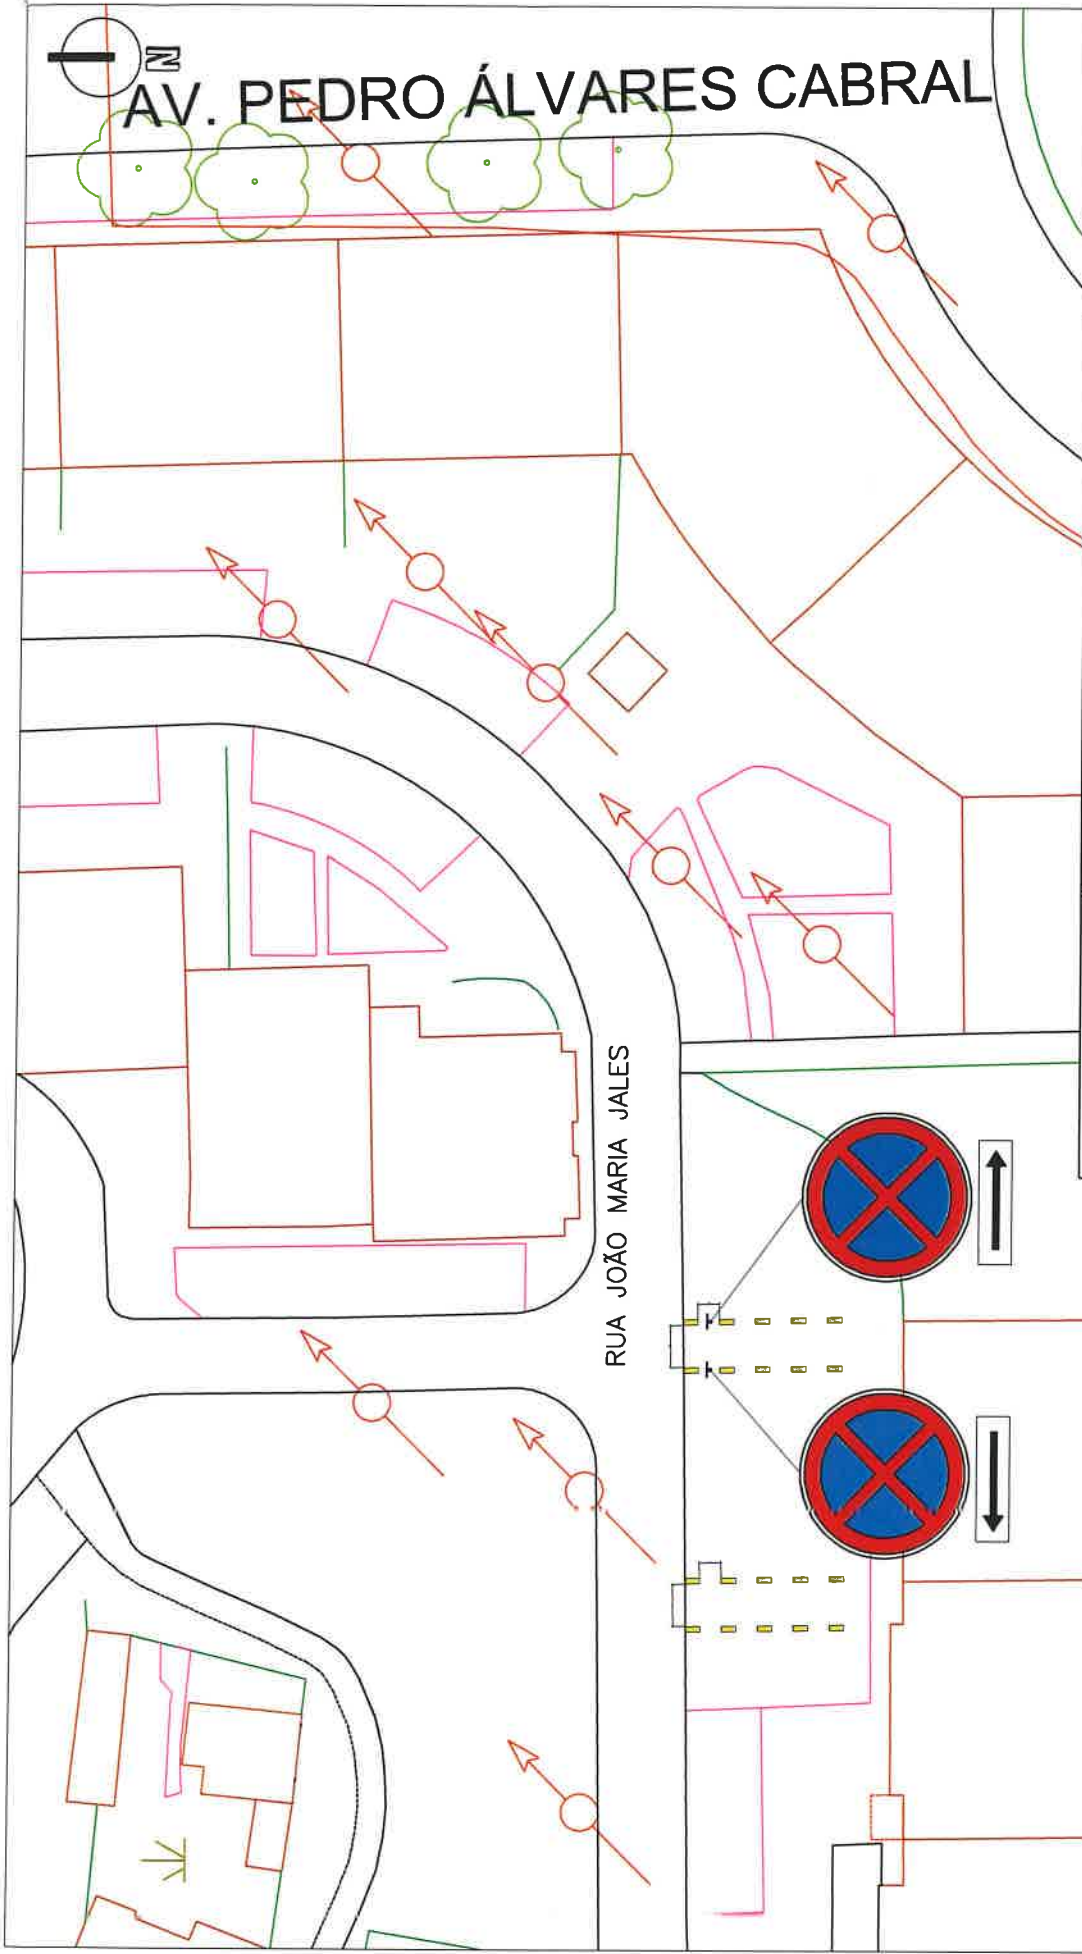

RUA JOÃO MARIA JALES

AVENIDA DOM JOÃO II

DIMOT



2021


Tec.	Data	Rubrica
Eng.º	8/21	J. MADEIRA
Tec.º	8/21	M. CRESPO
Des.	8/21	N. GODINHO

DIVISÃO DE MOBILIDADE E TRANSPORTE Departamento de Urbanismo	NIPG.
RUA JOÃO MARIA JALES - SETUBAL	Proc. N
Projecto COLOCAÇÃO IMPEDIMENTOS EM BLOCOS DE CIMENTO E SINALIZAÇÃO VERTICAL	Substitui
Desenho	Substituído por
PLANTA GERAL	Escala 1/500



Requerente DIMOT
Local: RUA JOÃO MARIA JALES
Freguesia: S. SEBASTÃO
Assunto: SINALIZAÇÃO VERTICAL

Escala: 5000
Data de Emissão: 02/02/2022
Guiã n.º :
Funcionário: M. CRESPO

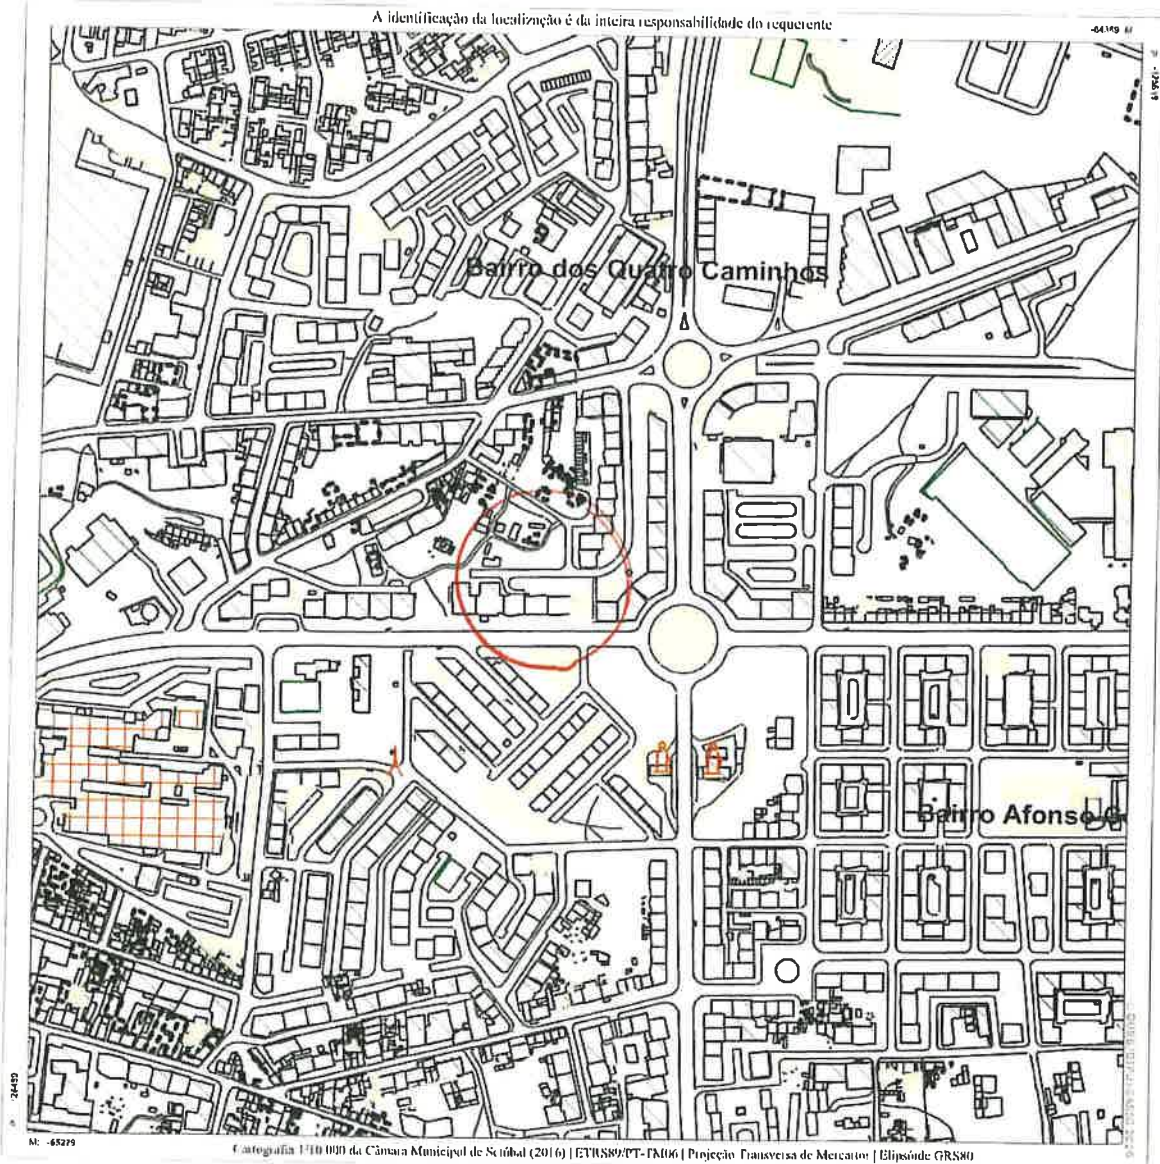

Validade de 1 ano a partir da data de emissão.

Departamento de Urbanismo da Câmara Municipal de Setúbal
Edifício dos Ciprestes - Avenida dos Ciprestes nº15 - 2900-319 SETÚBAL Tel. 265 541 620

www.mun-setubal.pt