

B) 168  
Prop.  
Durb  
Dimot



MUNICÍPIO DE SETÚBAL  
CÂMARA MUNICIPAL

REUNIÃO N.º 06/2022

PROPOSTA N.º 39/2022/DURB/DIMOT

Realizada em 02/03/2022

DELIBERAÇÃO N.º 718/2022

ASSUNTO: **COLOCAÇÃO DE SINAIS DE PROIBIÇÃO DE EXCEDER A VELOCIDADE MÁXIMA DE 40 KM/H., NA ESTRADA PRINCIPAL DE GÂMBIA (ANTIGA EN-10)**

No âmbito da segurança rodoviária e pedonal a aplicar em situações e zonas de risco específicas, referenciando a Estrada Principal de Gâmbia (Antiga EN-10), no troço compreendido entre o Bairro da Bonita e Gâmbia, formulam-se as seguintes observações:

1- As condições do pavimento e os excessos de velocidade praticados no troço em referência, apresentam grande perigosidade para a circulação automóvel, dado o seu estado irregular e deformado, provocado pelas volumosas raízes dos pinheiros existentes.

2 - Esta circunstância, é potenciadora de despistes e ou acidentes, que urge evitar.

Embora esteja prevista a breve prazo uma intervenção de beneficiação desta via por parte da Câmara Municipal, propõe-se a implementação da sinalização vertical de "Proibido Exceder a Velocidade Máxima de 40 KM/H.", conforme consta da planta anexa, como medida imediata preventiva e defensiva, da segurança rodoviária e pedonal, do local.

A sinalização proposta encontra-se em consonância com o Decreto-Lei n.º 72/2013, de 03 de Setembro (Código de Estrada), e recebeu o parecer favorável da Junta de Freguesia da Gâmbia, Pontes e Alto da Guerra.

Mais se propõe que a parte da ata respeitante a esta deliberação seja aprovada em minuta para efeitos do disposto no n.º 3 do art.º 57º da lei n.º 75/13, de 12 de setembro.

O (A) TÉCNICO (A)

O CHEFE DE DIVISÃO

O DIRECTOR DO DEPARTAMENTO

O PROPONENTE

APROVADA / REJEITADA por :

Votos Contra;

Abstenções;


11

Votos a Favor.

Aprovada em minuta, para efeitos do disposto no n.º 3 do art.º 57 da lei 75/13, de 12 de setembro

O RESPONSÁVEL PELA ELABORAÇÃO DA ACTA

O PRESIDENTE DA CÂMARA

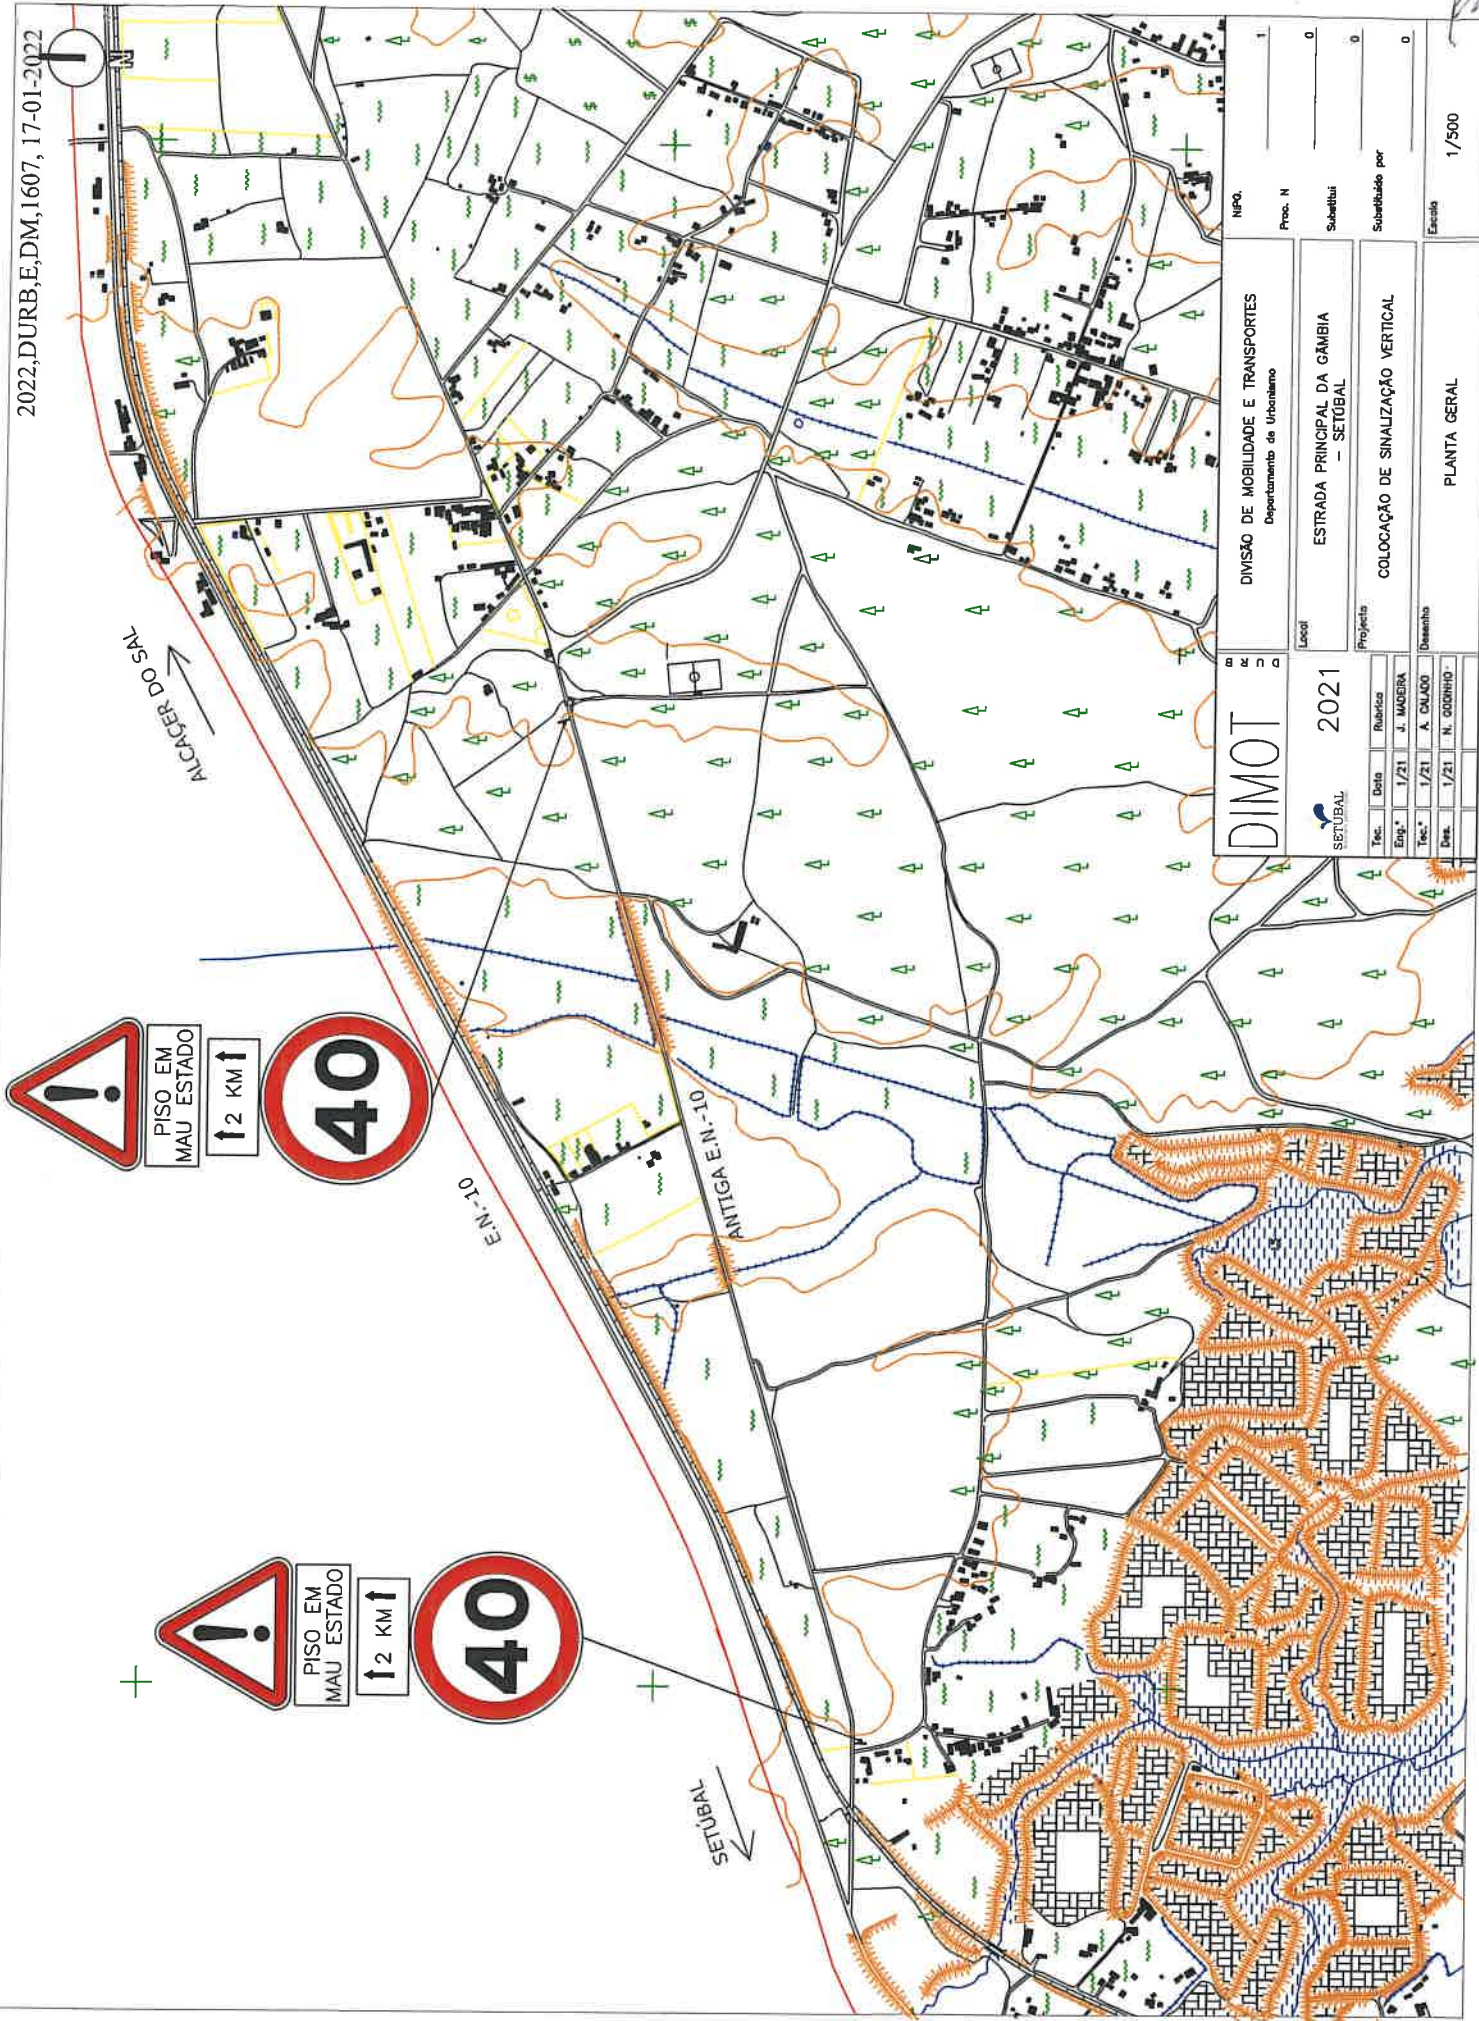

PISO EM MAU ESTADO

↑ 2 KM ↑

40

PISO EM MAU ESTADO

↑ 2 KM ↑

40

**DIMOT**

SETUBAL

Tec.	Data	Rubrica
Eng.*	1/21	J. MADERA
Tec.*	1/21	A. CALAJO
Des.	1/21	N. GONCALVES

Local: 2021

Projecto: SETUBAL

Desenho: PLANTA GERAL

DIVISAO DE MOBILIDADE E TRANSPORTES  
Departamento de Urbanismo


ESTRADA PRINCIPAL DA GAMBIA  
- SETUBAL

COLOCAÇÃO DE SINALIZAÇÃO VERTICAL

NºP.	1
Proc. N	0
Substitui	0
Substituido por	0
Escala	1/500



<i>Requerente</i>	DIMOT	<i>Escala:</i>	10000
<i>Local:</i>	ESTRADA PRINCIPAL DA GÂMBIA	<i>Data de Emissão</i>	31/01/2022
<i>Freguesia</i>	GÂMBIA	<i>Outro n.º:</i>	
<i>Assunto:</i>	SINALIZAÇÃO VERTICAL	<i>Funcionário:</i>	A. CALADO

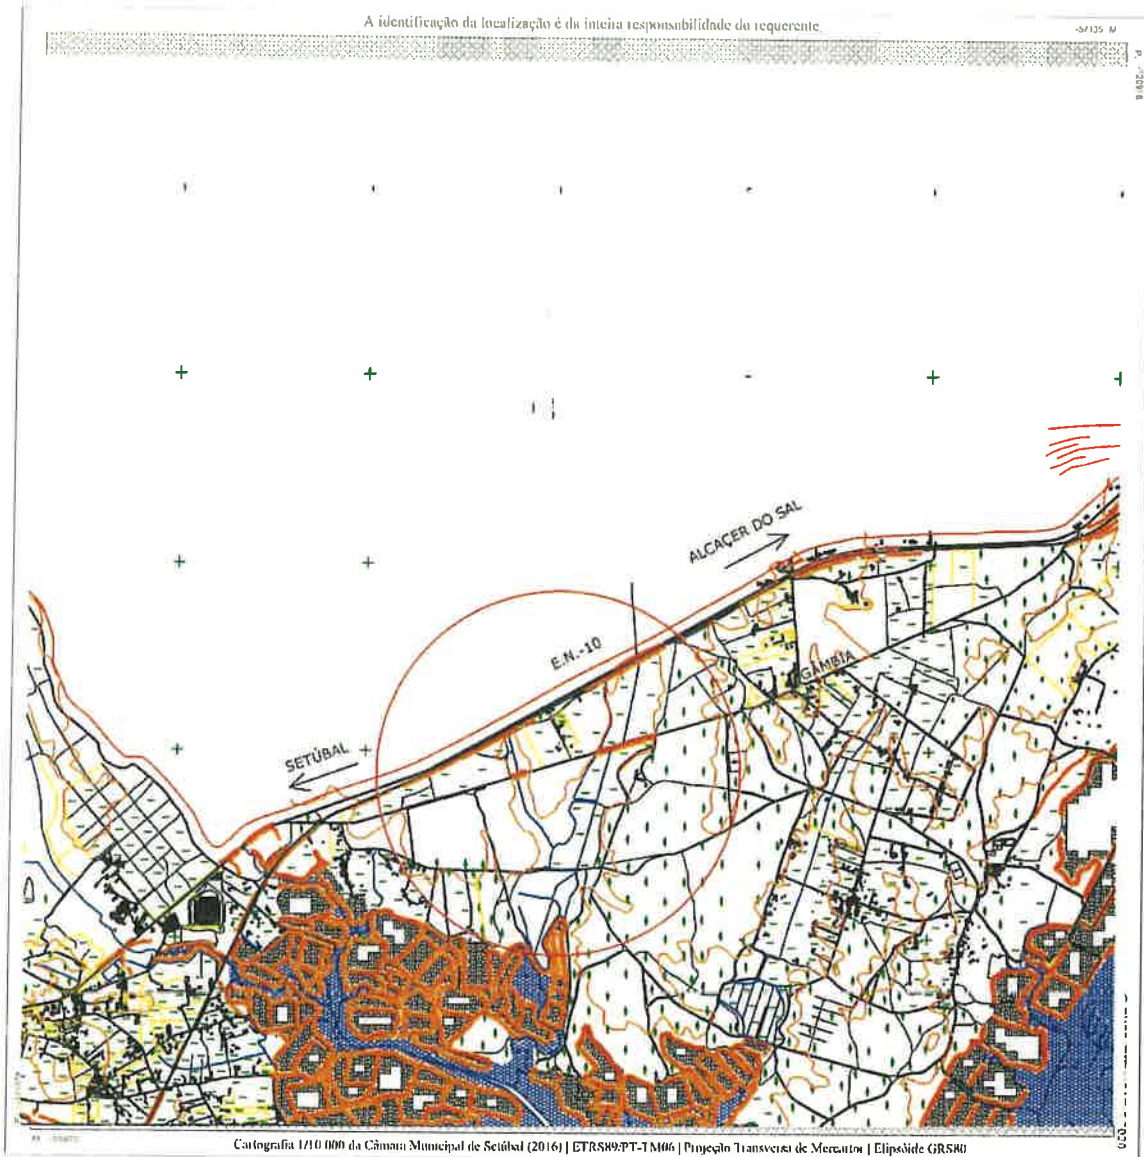

Validade de 1 ano a partir da data de emissão.

Departamento de Urbanismo da Câmara Municipal de Setúbal  
Edifício dos Ciprestes - Avenida dos Ciprestes nº15 - 2900-319 SETÚBAL Tel. 265 541 620

[www.mun-setubal.pt](http://www.mun-setubal.pt)