

B)159.



MUNICÍPIO DE SETÚBAL
CÂMARA MUNICIPAL

REUNIÃO N.º 10/2022

PROPOSTA N.º 298/2022/DURB/DIMOT

Realizada em 04/05/2022

DELIBERAÇÃO N.º 1622/2022

ASSUNTO: **SINALIZAÇÃO DE "TRÂNSITO PROIBIDO - EXCEPTO CARGAS E DESCARGAS", NA AZINHAGA DE NOVA SINTRA**

No âmbito da segurança rodoviária e pedonal a aplicar em situações e zonas de risco específicas, referenciando a Azinhaga de Nova Sintra, formulam-se as seguintes observações:

1- Verifica-se a prática continuada e recorrente de estacionamento naquela via, mais concretamente nas traseiras do edifício N.º 21, da Rua dos Pinheirinhos, com preocupação para os moradores deste.

2 - Este facto, origina situações de risco, uma vez que impede a normal e segura circulação pedonal.

3 - Acresce ainda, a degradação do piso em calçada, cujos danos e estragos são já visíveis.

4 - Havendo, no entanto, de salvaguardar-se as operações de cargas e descargas, no local, reconhecendo-se a característica pontual das mesmas e a sua realização em segurança.

Propõe-se, assim, que a Câmara Municipal delibere, a implementação da sinalização vertical que consta da planta anexa, com a colocação do sinal de "Trânsito Proibido - Exceto Cargas e Descargas".

A sinalização proposta encontra-se em consonância com o Decreto-Lei n.º 72/2013, de 03 de Setembro (Código de Estrada), e recebeu o parecer favorável da Junta de Freguesia de São Sebastião.

Mais se propõe que a parte da ata respeitante a esta deliberação seja aprovada em minuta para efeitos do disposto no n.º 3 do art.º 57º da lei n.º 75/13, de 12 de Setembro.

O (A) TÉCNICO (A)

O CHEFE DE DIVISÃO

O DIRECTOR DO DEPARTAMENTO

O PROPONENTE

José Ramalho da Silva

Américo


APROVADA / REJEITADA por: Votos Contra;

 Abstencões; 11 Votos a Favor.

Aprovada em minuta, para efeitos do disposto no n.º 3 do art.º 57 da lei 75 13, de 12 de setembro

O RESPONSÁVEL PEL ELABORAÇÃO DA ACTA


O PRESIDENTE DA CÂMARA

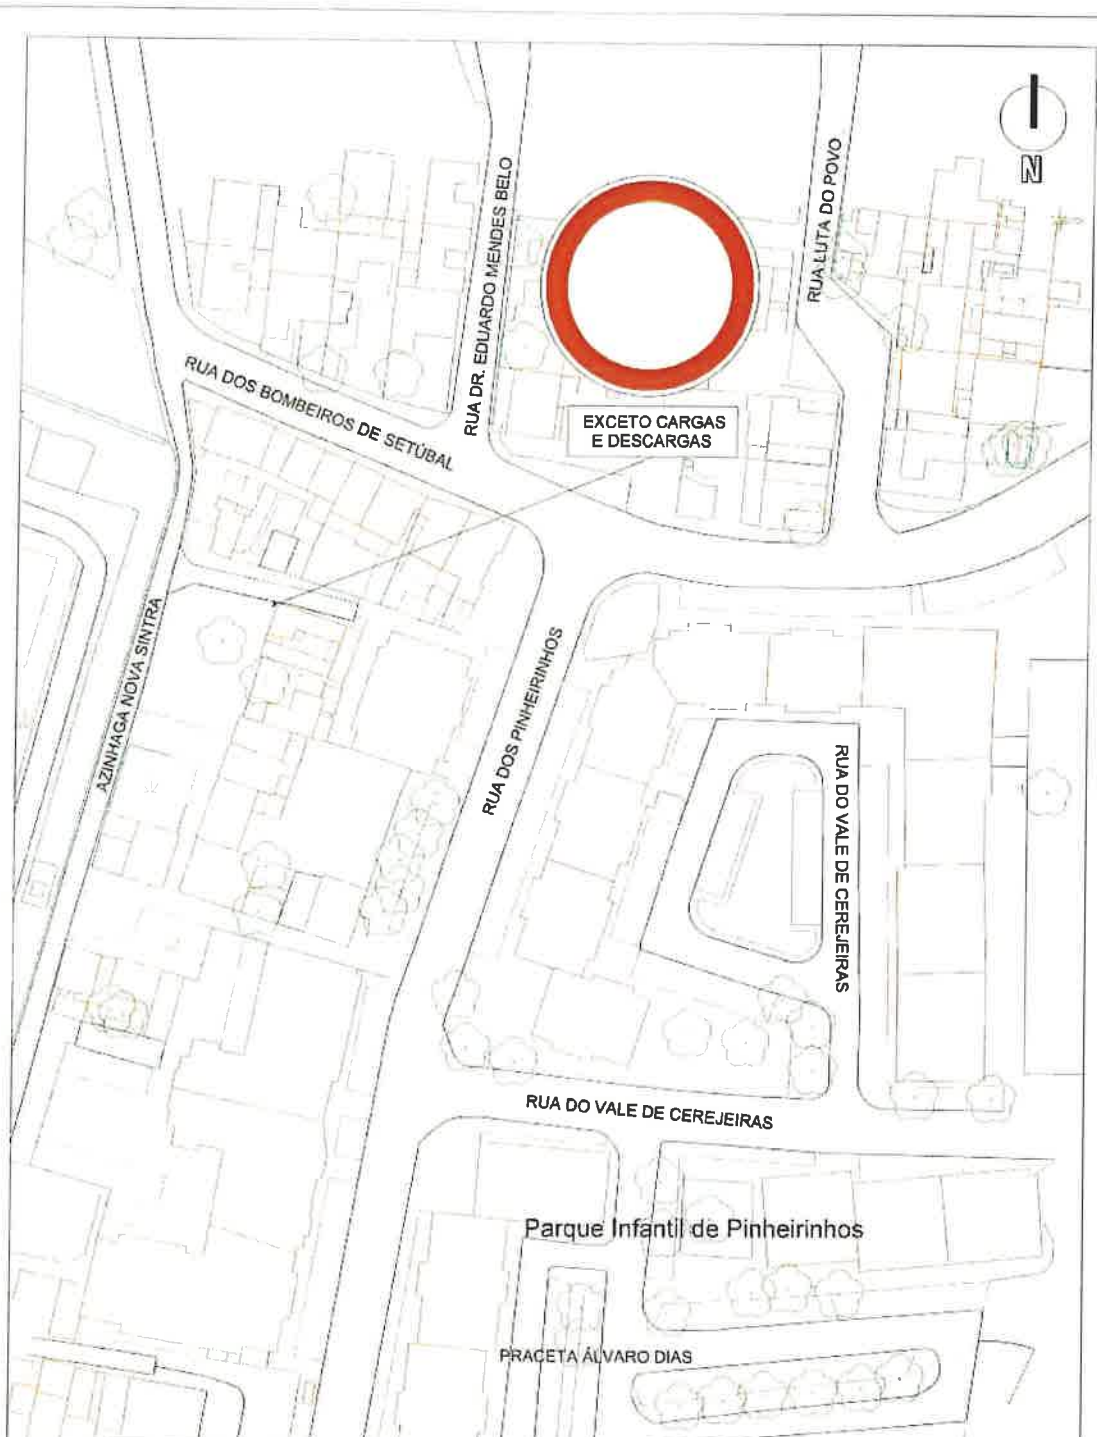

			DIVISÃO DE PLANEAMENTO URBANÍSTICO Departamento de Urbanismo	N.º PG. <u>7015/21</u>												
2022			Local AZINHAGA NOVA SINTRA – SETÚBAL	Proc. N.º <u>0</u>												
<table border="1"> <thead> <tr> <th>Tec.</th> <th>Data</th> <th>Rubrica</th> </tr> </thead> <tbody> <tr> <td>Eng.º</td> <td>2/22</td> <td>J. MADEIRA</td> </tr> <tr> <td>Tec.º</td> <td>2/22</td> <td>M. CALSPO</td> </tr> <tr> <td>Des.</td> <td>2/22</td> <td>N. GONÇALVES</td> </tr> </tbody> </table>			Tec.	Data	Rubrica	Eng.º	2/22	J. MADEIRA	Tec.º	2/22	M. CALSPO	Des.	2/22	N. GONÇALVES	Projecto COLOCAÇÃO DE SINALIZAÇÃO VERTICAL	Substituído por <u>0</u>
Tec.	Data	Rubrica														
Eng.º	2/22	J. MADEIRA														
Tec.º	2/22	M. CALSPO														
Des.	2/22	N. GONÇALVES														
			Descrição PLANTA GERAL	Escala 1/500												

Requerente: DIMOT
 Local: AZINHAGA NOVA SINTRA
 Freguesia: S. SEBASTIÃO
 Assunto: SINALIZAÇÃO VERTICAL

Escala: 5000
 Data de Emissão: 14/02/2022
 Cota n.º:
 Funcionário: M. CRESPO

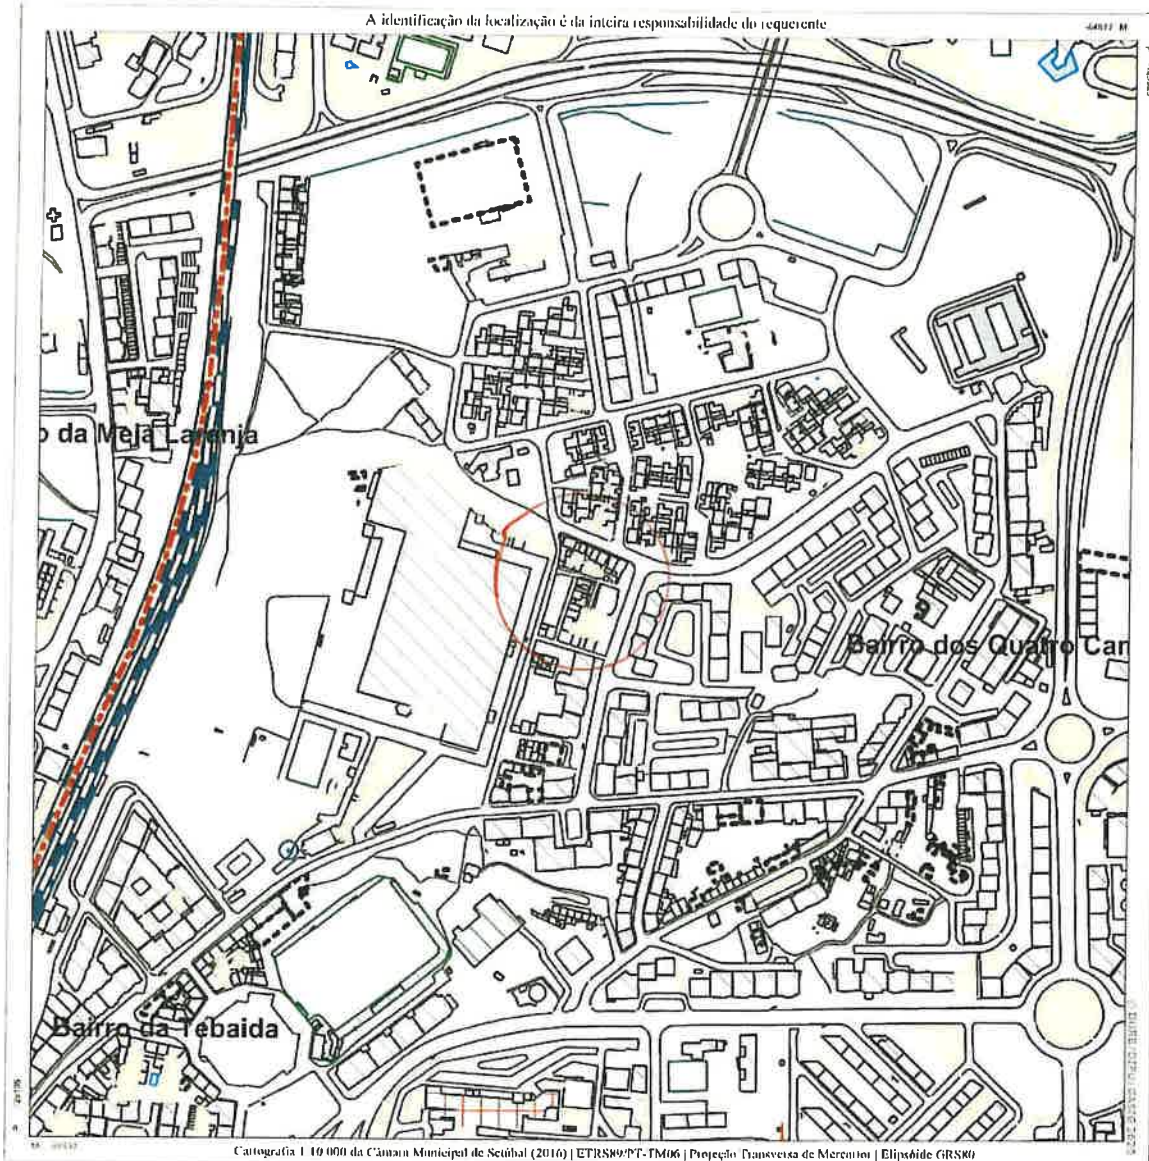

Validade de 1 ano a partir da data de emissão.

Departamento de Urbanismo da Câmara Municipal de Setúbal
 Edifício dos Ciprestes - Avenida dos Ciprestes nº15 - 2900-319 SETÚBAL Tel. 265 541 620

www.cm-setubal.pt