

B) 160.



MUNICÍPIO DE SETÚBAL
CÂMARA MUNICIPAL

REUNIÃO N.º 10 /2022
Realizada em 04/05/2022

PROPOSTA N.º 299 /2022/DURB/DIMOT
DELIBERAÇÃO N.º 1623/2022

ASSUNTO: ESTACIONAMENTO PRIVATIVO / RUA DOS COMEDIANTES

No âmbito do pedido de estacionamento privativo, apresentado pela “Clínica Médica Barros Fernandes”, sediada na Rua dos Comediantes, N.º 5-A, r/c - Esq.º, formulam-se as seguintes observações:

- 1- O RTOMRS - “Regulamento e Tabela de Taxas e Outras Receitas do Município de Setúbal”, no seu Capítulo V, contempla a “ocupação da via pública para efeitos de reserva de estacionamento para uso Individualizado e privativo”, mediante o pagamento da taxa anual, no valor de 1.292,95 €.
- 2 - Considera-se haver viabilidade na criação do lugar pretendido, sem prejuízo para o estacionamento dos moradores e utentes daquela via, tendo a requerente anuído ao pagamento acima referido.

Propõe-se, assim, que a Câmara Municipal delibere, a criação do lugar de estacionamento privativo requerido, com implementação da sinalização vertical que consta da planta anexa.

A sinalização proposta encontra-se em consonância com o Decreto-Lei n.º 72/2013, de 03 de Setembro (Código de Estrada).

Mais se propõe que a parte da ata respeitante a esta deliberação seja aprovada em minuta para efeitos do disposto no n.º 3 do art.º 57º da lei n.º 75/13, de 12 de Setembro.

O (A) TÉCNICO (A)

O CHEFE DE DIVISÃO

O DIRECTOR DO DEPARTAMENTO


O PROPONENTE

APROVADA / REJEITADA por: Votos Contra; Abstenções; 11 Votos a Favor.

Aprovada em minuta, para efeitos do disposto no n.º 3 do art.º 57 da lei 75 13, de 12 de setembro

O RESPONSÁVEL PELA ELABORAÇÃO DA ACTA

O PRESIDENTE DA CÂMARA

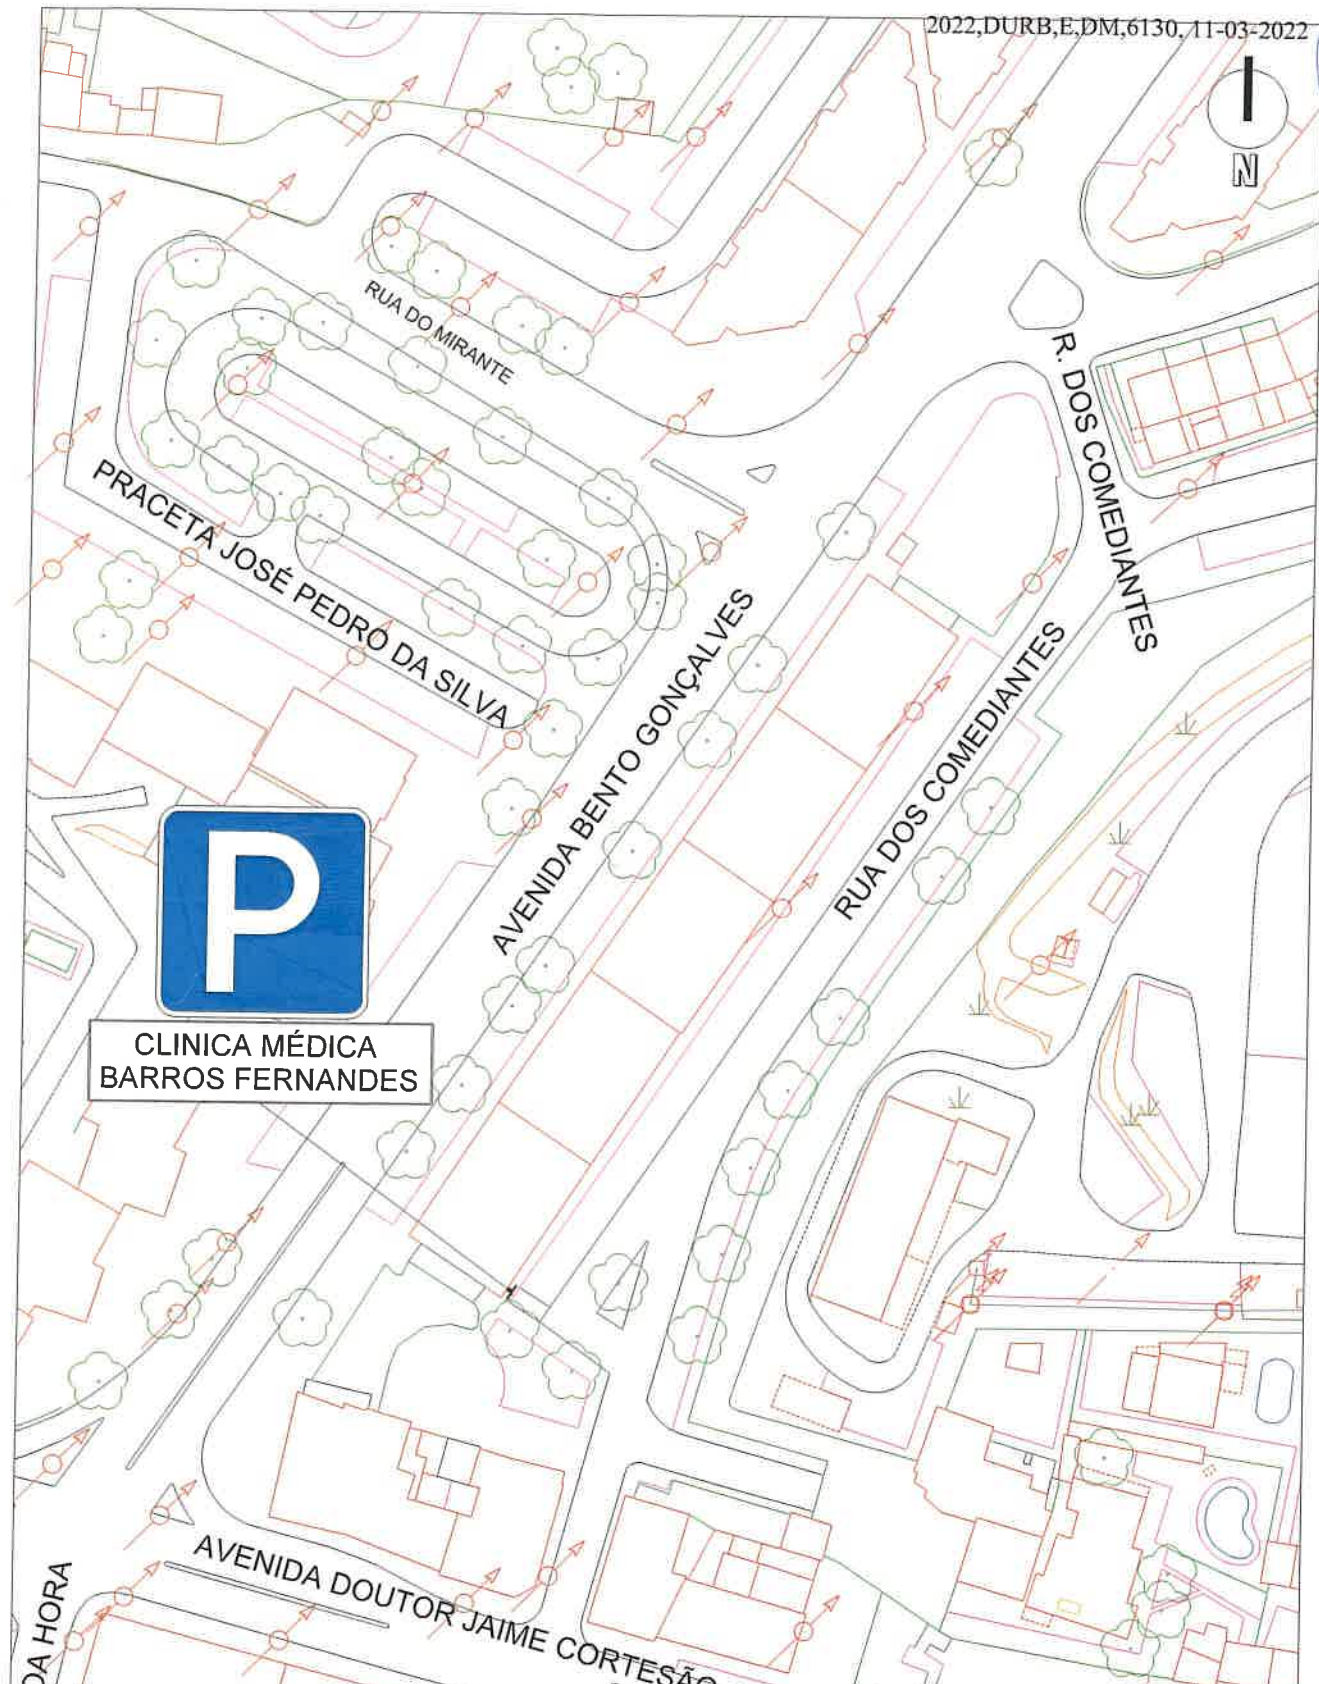

CLINICA MÉDICA
BARROS FERNANDES

DIMOT




2022

Tec.	Data	Rubrica
Eng.*	4/22	J. MADEIRA
Tec.*	4/22	M. CRESPO
Des.	4/22	N. GODINHO

DURB	DIVISÃO DE MOBILIDADE E TRANSPORTES Departamento de Urbanismo	NIPG	1	
	Local	RUA DOS COMEDIANTES – SETÚBAL	Proc. N	0
	Projecto	COLOCAÇÃO DE SINALIZAÇÃO VERTICAL	Substitui	0
			Substituído por	0
	PLANTA GERAL	Escala	1/500	

Requerente: DIMOT
Local: RUA DOS COMEDIANTES
Freguesia: S. SEBASTIÃO
Assunto: SINALIZAÇÃO VERTICAL

Escala: 5000
Data de Emissão: 08/04/2022
Guia n.º:
Funcionário: M. CRESPO

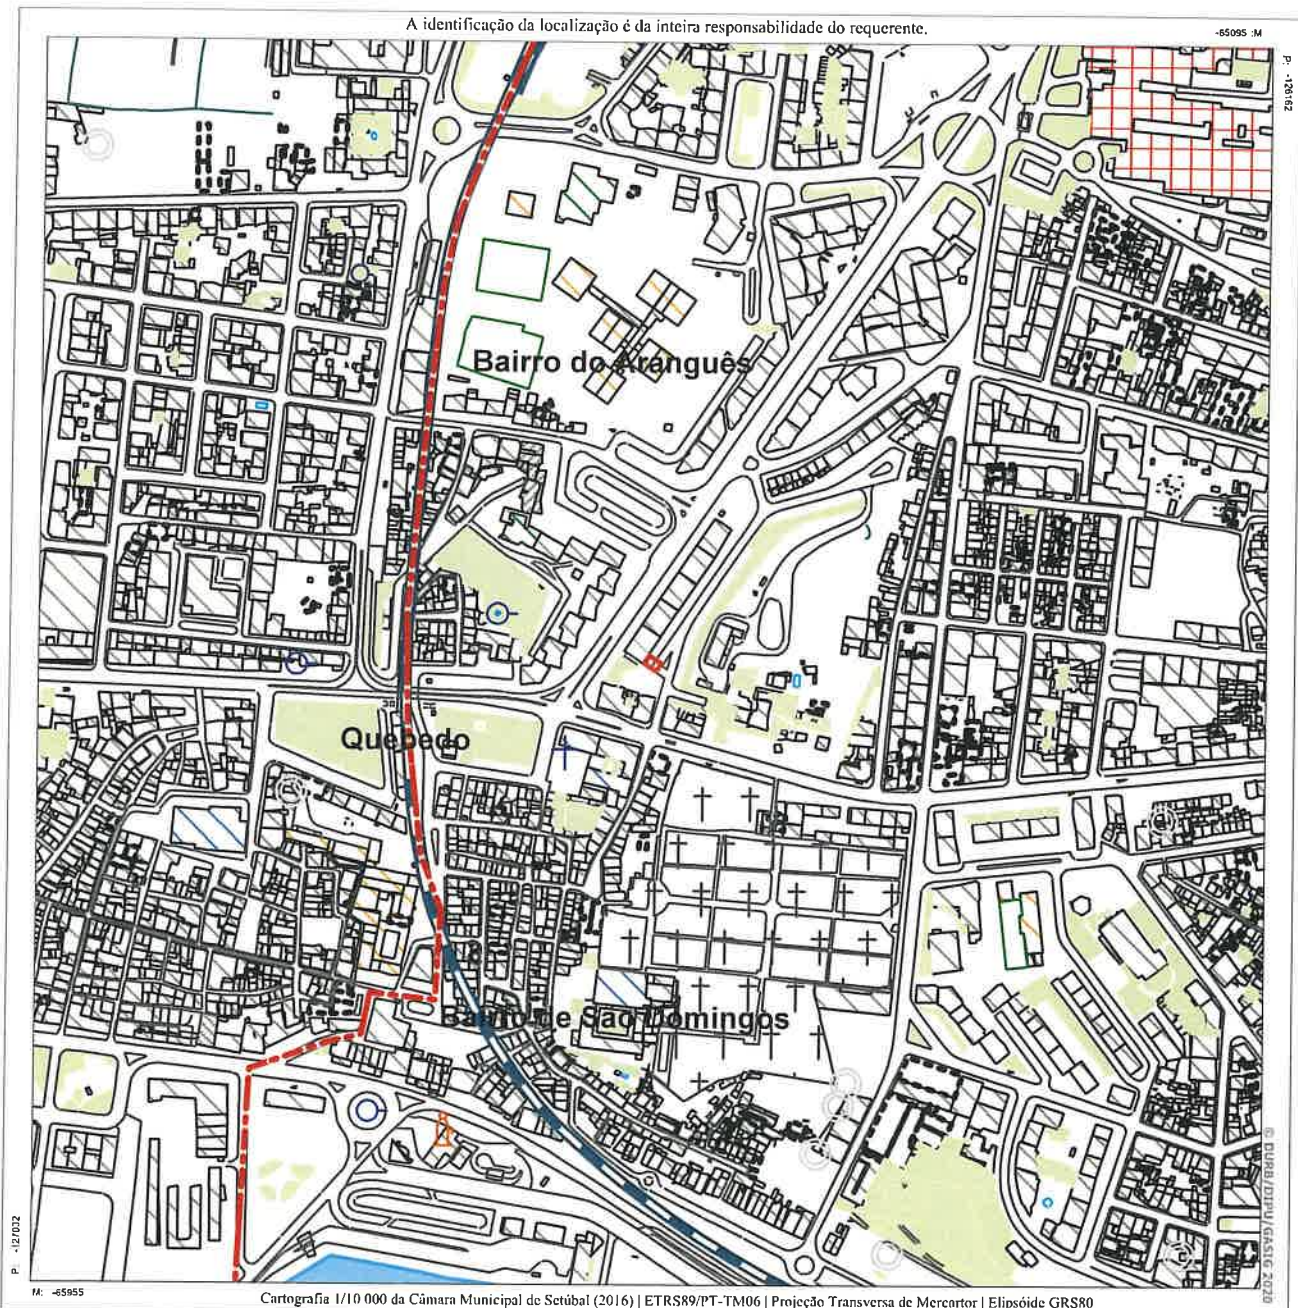

Validade de 1 ano a partir da data de emissão.

Departamento de Urbanismo da Câmara Municipal de Setúbal
 Edifício dos Ciprestes - Avenida dos Ciprestes nº15 - 2900-319 SETÚBAL Tel, 265 541 620

www.mun-setubal.pt