



MUNICÍPIO DE SETÚBAL  
CÂMARA MUNICIPAL

REUNIÃO N.º 12/2022

PROPOSTA N.º 403/2022/DURB/DIMOT

Realizada em 01/06/2022

DELIBERAÇÃO N.º 2006/2022

ASSUNTO: **IMPLEMENTAÇÃO DE SINALIZAÇÃO VERTICAL DE "PROIBIÇÃO DE EXCEDER A VELOCIDADE MÁXIMA DE 30 KM/H." E HORIZONTAL, NA RUA CARMELINDO ELIAS**

No âmbito da segurança rodoviária e pedonal a aplicar em situações e zonas de risco específicas, referenciando a necessidade de se sinalizar a Rua Carmelindo Elias, formulam-se as seguintes observações:

- 1 – A via rodoviária em causa foi alvo de trabalhos de beneficiação, ao nível do pavimento.
- 2 – Esta melhoria, trouxe efeitos de preferência ao condutor, verificando-se um volume de tráfego automóvel maior e intenso, naquela via e em excessos de velocidade.
- 3 – É um arruamento com moradias nas proximidades, onde a convivência entre condutor e peão é uma constante, cuja segurança rodoviária e ordenamento urge salvaguardar.

Assim, propõe-se a implementação da sinalização vertical, de "Proibição de Exceder Velocidade Máxima de 30 Km/H." e horizontal (eixo de via), conforme consta da planta anexa.

A sinalização proposta encontra-se em consonância com o Decreto-Lei n.º 72/2013, de 03 de Setembro (Código de Estrada), e recebeu o parecer favorável da Junta de Freguesia do Sado.

Mais se propõe que a parte da ata respeitante a esta deliberação seja aprovada em minuta para efeitos do disposto no n.º 3 do art.º 57º da lei n.º 75/13, de 12 de Setembro, na redação em vigor.

O TÉCNICO  
*Alia Cabral*

O CHEFE DE DIVISÃO  
*[Assinatura]*

O DIRECTOR DO DEPARTAMENTO  
*Josco Ramalhas de Silva*


O PROPONENTE  
*[Assinatura]*

APROVADA / REJEITADA por:        Votos Contra;        Abstencões; 11 Votos a Favor.

*Aprovada em minuta, para efeitos do disposto no n.º 3 do art.º 57 da lei 75/13, de 12 de setembro*

O RESPONSÁVEL PELA ELABORAÇÃO DA ACTA  
*[Assinatura]*

O PRESIDENTE DA CÂMARA  
*[Assinatura]*

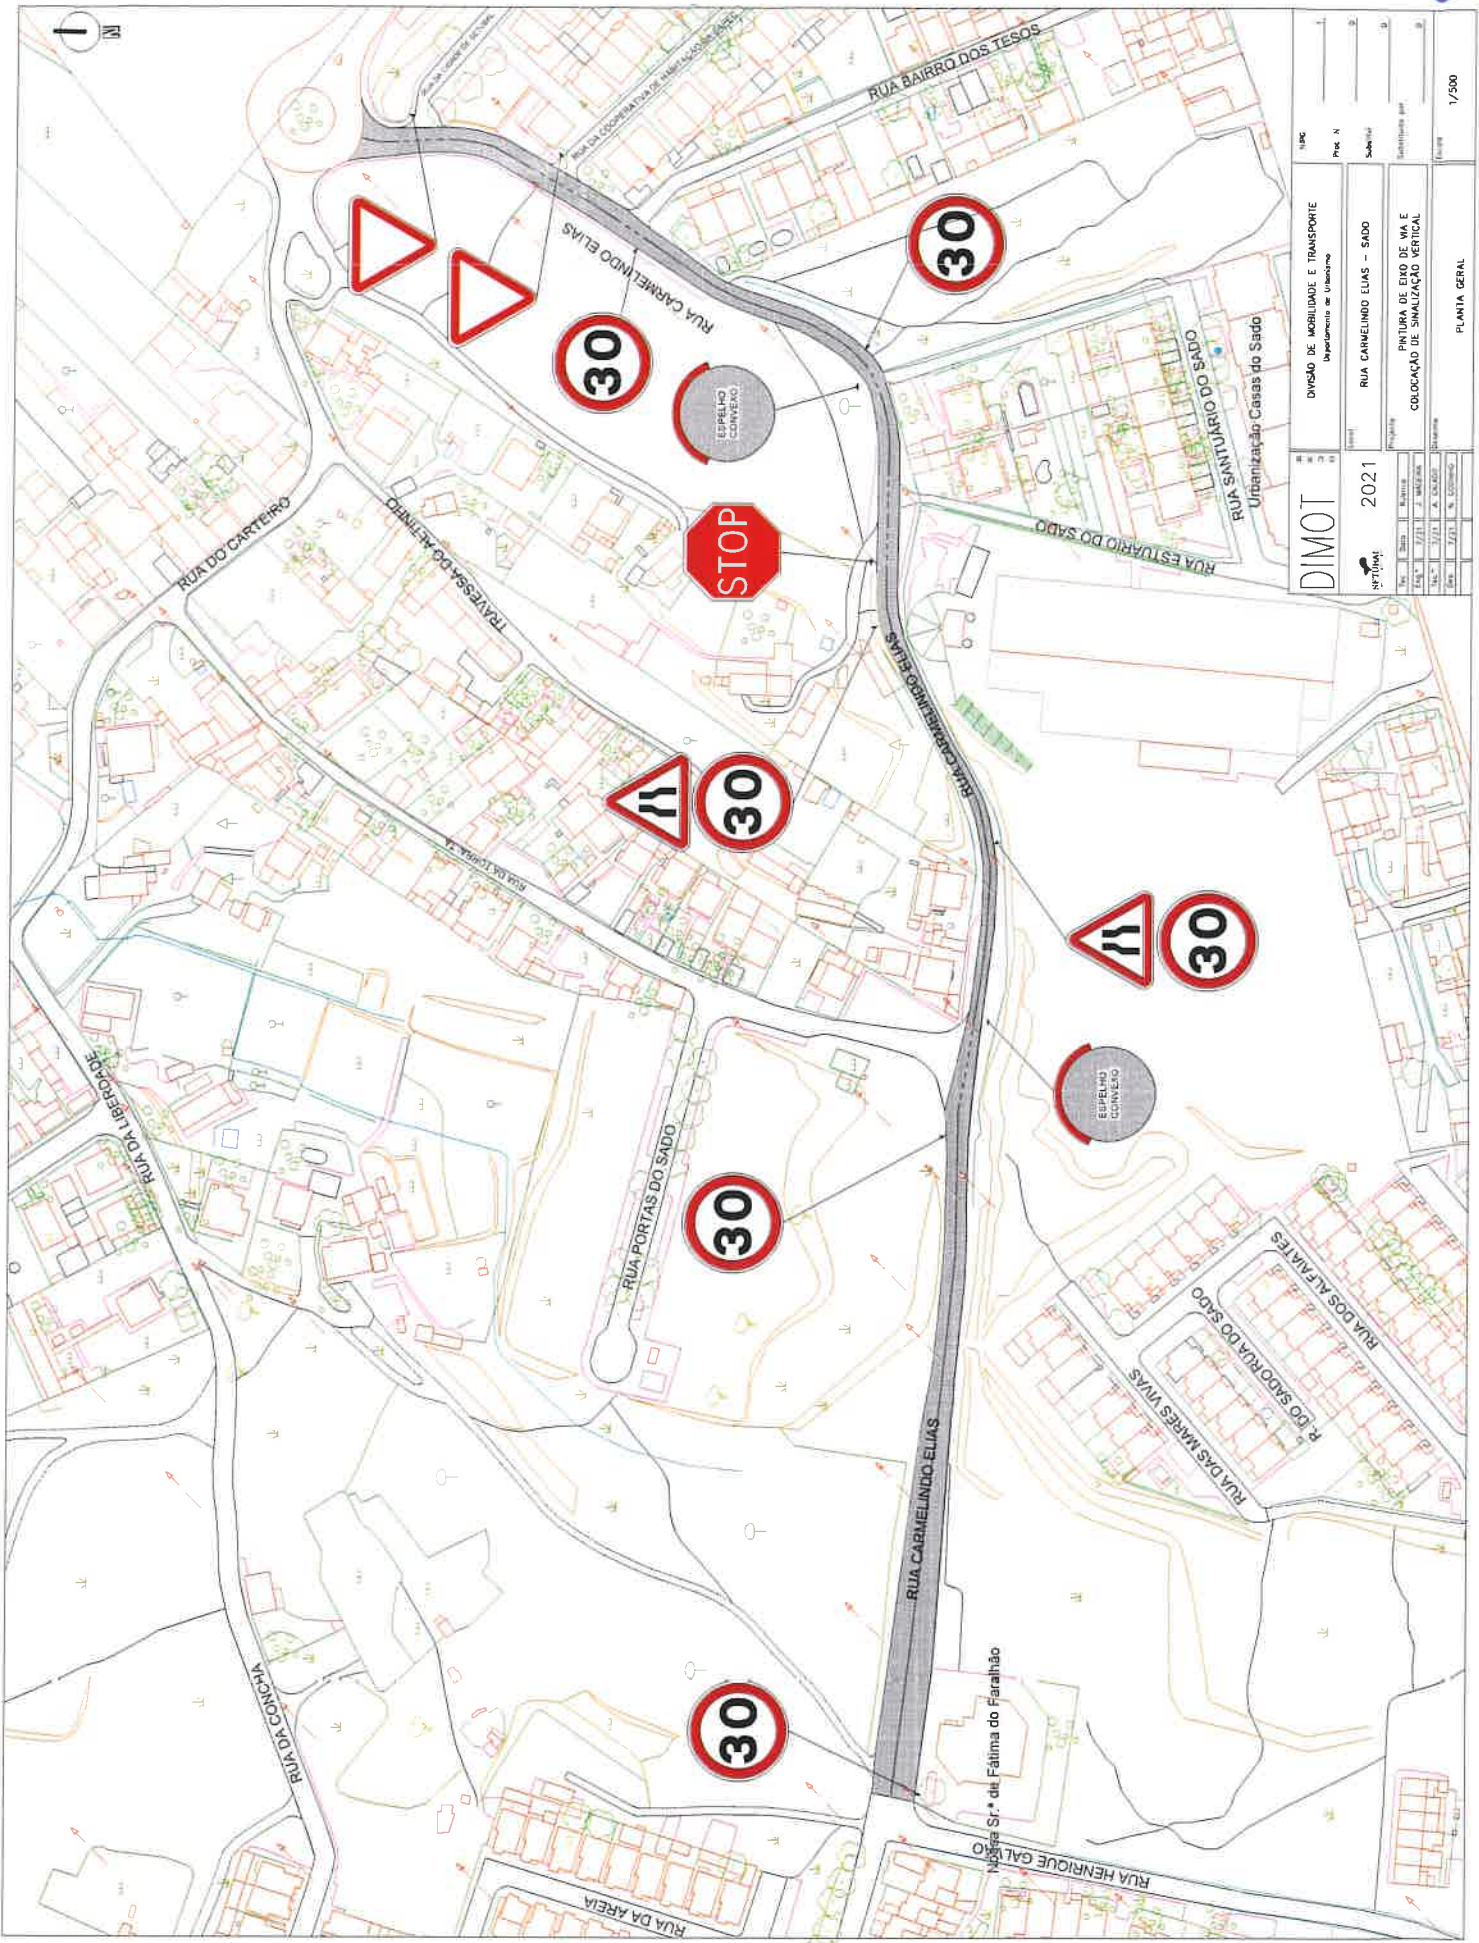

<b>DIMOT</b> Divisão de Mobilidade e Transporte Departamento de Urbanismo		Nº: _____ Proj. A: _____ Situação: _____ Identificação por: _____ Escala: 1/500
Nº: _____ Situação: _____ Data: _____	Ano: 2021	Projeto: PRATICA DE EIXO DE VIA E COLOCAÇÃO DE SINALIZAÇÃO VERTICAL
Nº: _____ Situação: _____ Data: _____	Nº: _____ Situação: _____ Data: _____	Nº: _____ Situação: _____ Data: _____
PLANTA GERAL		



Requerente: DIMOT

Escala: 5000

Local: RUA CARMELINDO ELIAS


Data de Emissão: 25/05/2022

Freguesia: SADO

Guia n.º :

Assunto: SINALIZAÇÃO HORIZONTAL

Funcionário: A. CALADO

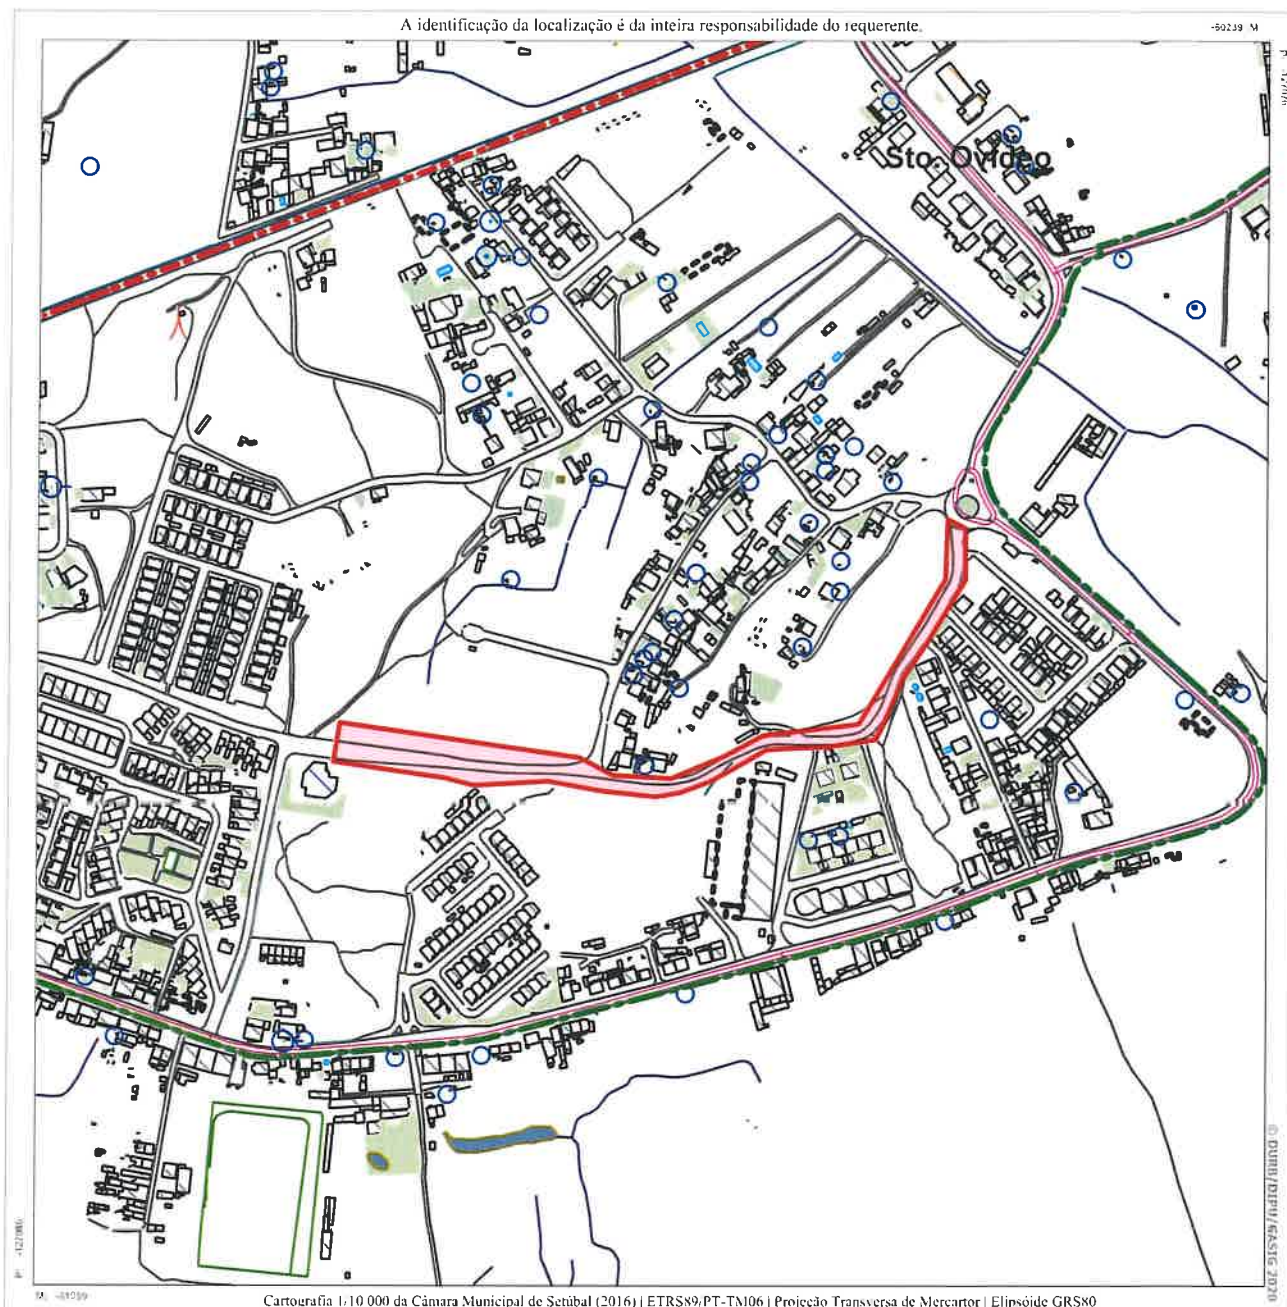

Validade de 1 ano a partir da data de emissão.