

B)196



MUNICÍPIO DE SETÚBAL
CÂMARA MUNICIPAL

REUNIÃO N.º 17/2022

PROPOSTA N.º 352/2022/DURB/DIMOT

Realizada em 18/05/2022

DELIBERAÇÃO N.º 1817/2022

ASSUNTO: **ESTUDO DE SINALIZAÇÃO VERTICAL, PARA A RUA CIDADE DO PORTO SEGURO E VIAS ADJACENTES (BAIRRO DO VALE DA ROSA)**

No âmbito da avaliação à segurança rodoviária e pedonal, da Rua Cidade do Porto Seguro e vias adjacentes, formulam-se as seguintes observações:

1- Na via rodoviária em causa e arruamentos adjacentes, não existe sinalização vertical que oriente e discipline a circulação automóvel.

2 - A ausência desta, deixa as referidas vias desprovidas da segurança rodoviária e pedonal, necessárias.

Propõe-se, assim, que a Câmara Municipal delibere a aprovação / implementação, da sinalização vertical que consta da planta anexa, no sentido do ordenamento do trânsito, no Bairro do Vale da Rosa, do qual fazem parte.

A sinalização proposta, encontra-se em consonância com o Decreto-Lei n.º 72/2013, de 03 de Setembro (Código de Estrada), e recebeu o parecer favorável da Junta de Freguesia de São Sebastião.

Mais se propõe que a parte da ata respeitante a esta deliberação seja aprovada em minuta para efeitos do disposto no n.º 3 do art.º 57º da lei n.º 75/13, de 12 de Setembro.

O (A) TÉCNICO (A)

O CHEFE DE DIVISÃO

O DIRECTOR DO DEPARTAMENTO

O PROPONENTE

APROVADA / REJEITADA por : Votos Contra; Abstencões;


11

Votos a Favor.

Aprovada em minuta, para efeitos do disposto no n.º 3 do art.º 57 da lei 75/13, de 12 de setembro

O RESPONSÁVEL PELA ELABORAÇÃO DA ACTA

O PRESIDENTE DA CÂMARA

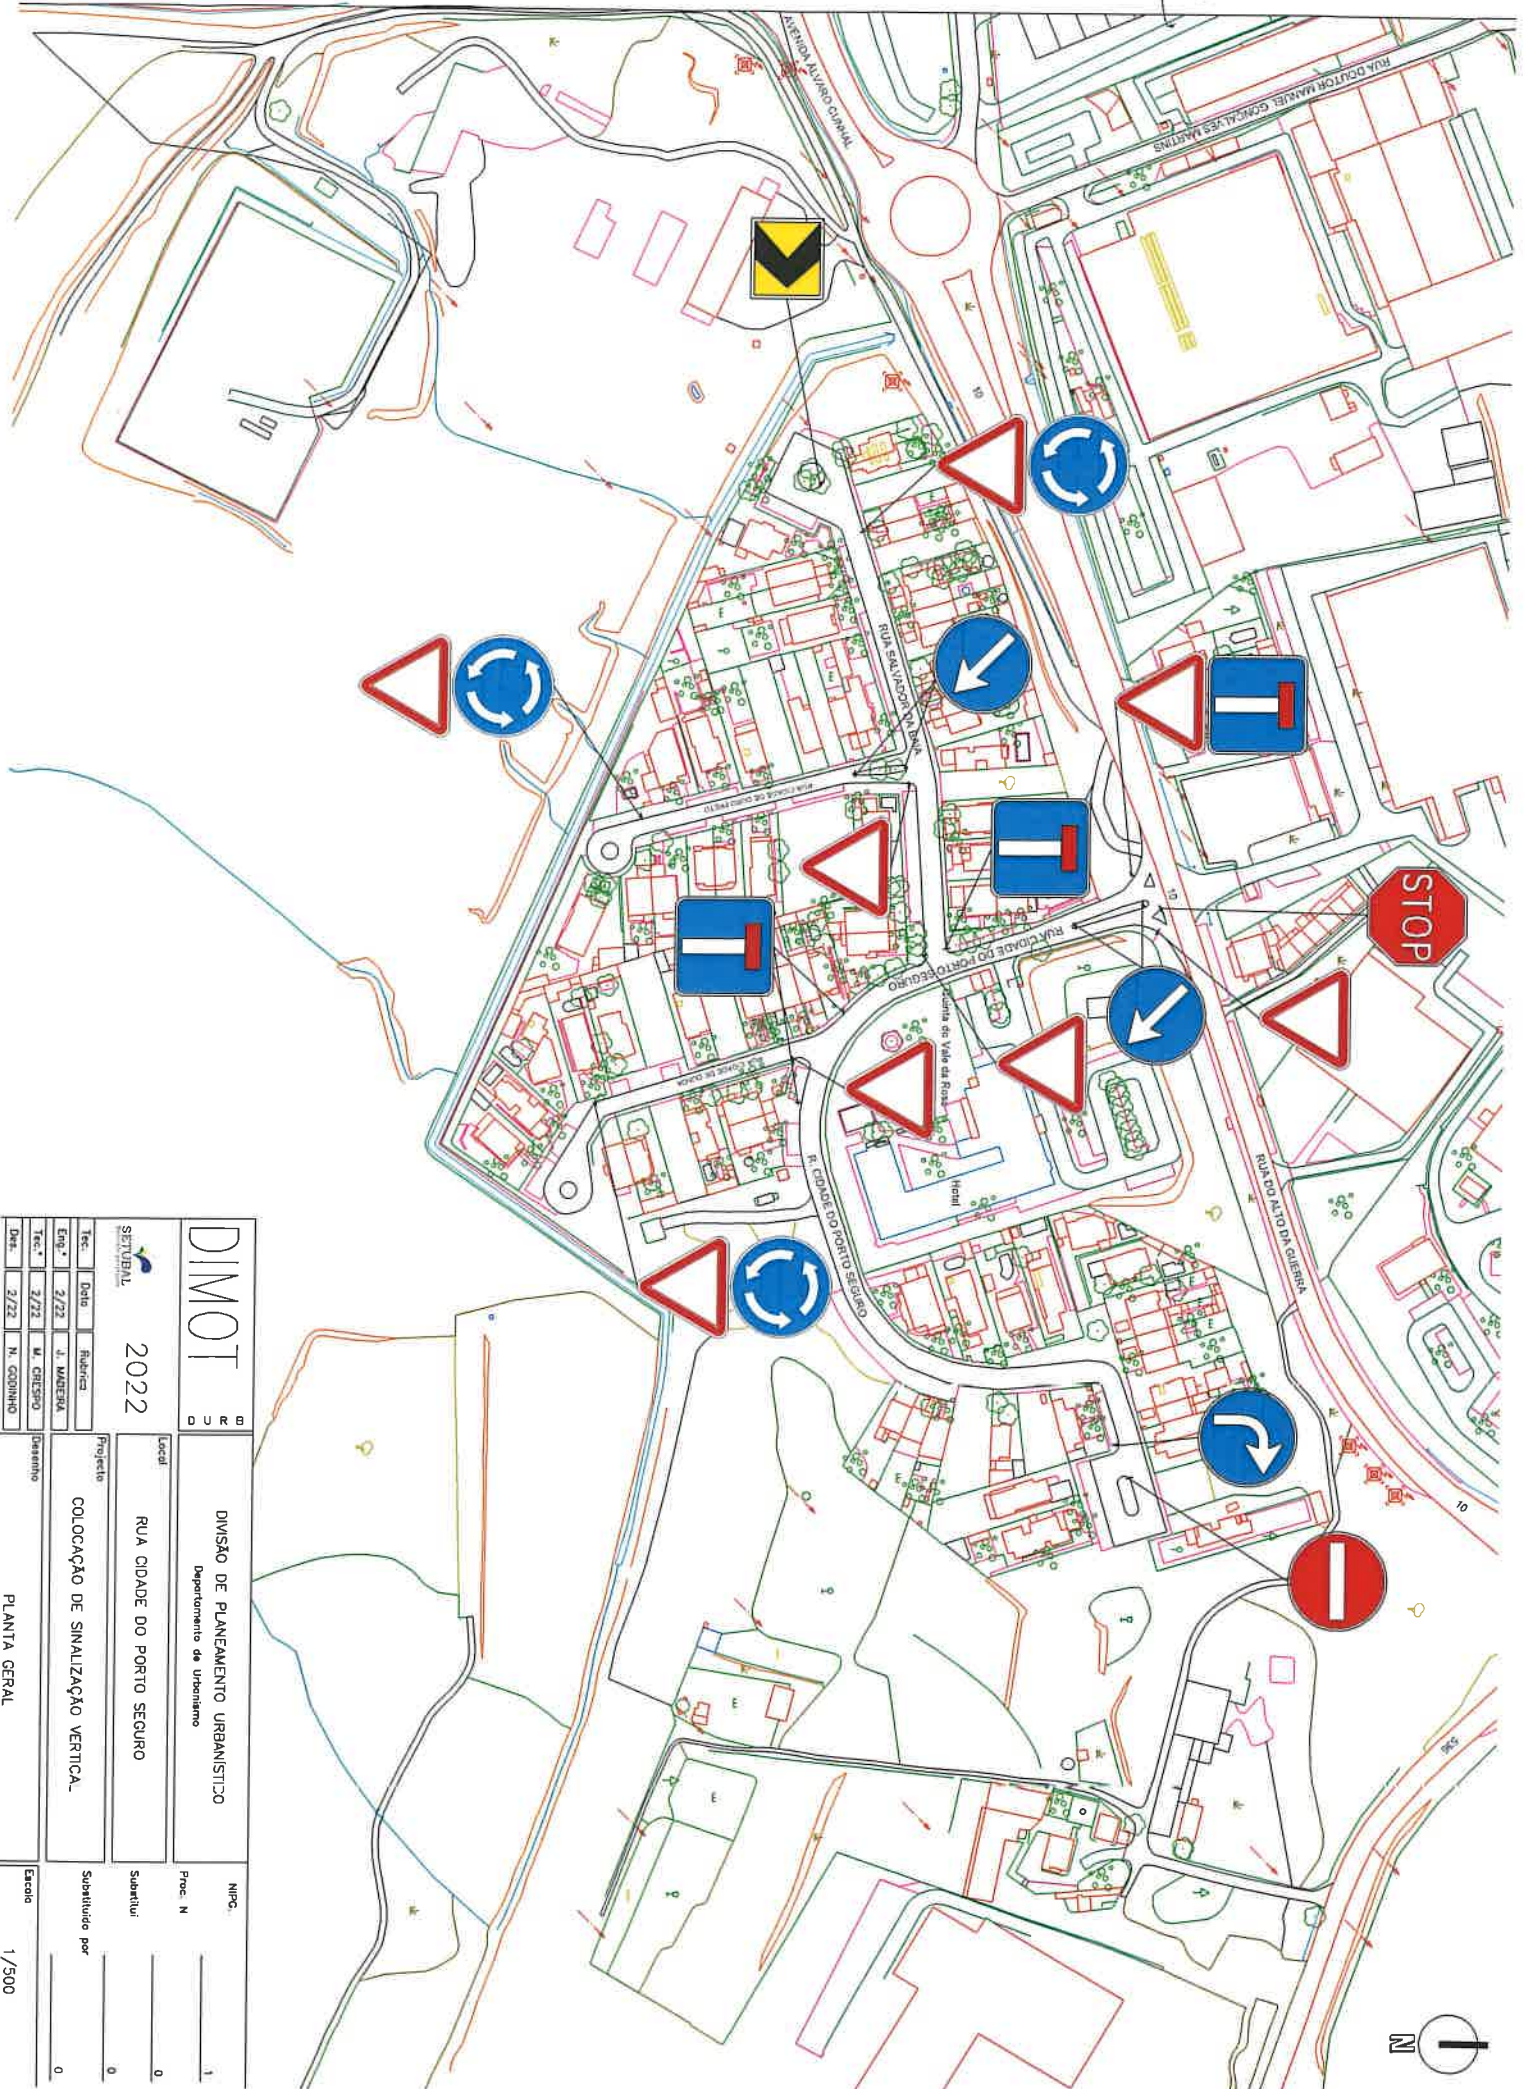

		2022	
DIVISÃO DE PLANEJAMENTO URBANÍSTICO Departamento de Urbanismo		Rua Cidade do Porto Seguro	
Rua Cidade do Porto Seguro		Colocação de Sinalização Vertical	
Escala: 1/500		Substituído por: 0	

SERVIÇO	
Tec.	Data
Eng.º	2/22
Tec.º	2/22
Dire.	2/22

PROJETO	
Tec.	Data
Eng.º	2/22
Tec.º	2/22
Dire.	2/22

PLANTA GERAL	
Escala: 1/500	

Requerente: DIMOT

Local: RUA CIDADE DO PORTO SEGURO

Freguesia: ALTO DA GUERRA

Assunto: SINALIZAÇÃO VERTICAL


Escala: 5000

Data de Emissão: 08/03/2022

Guia n.º:

Funcionário: M. CRESPO

A identificação da localização é da inteira responsabilidade do requerente.

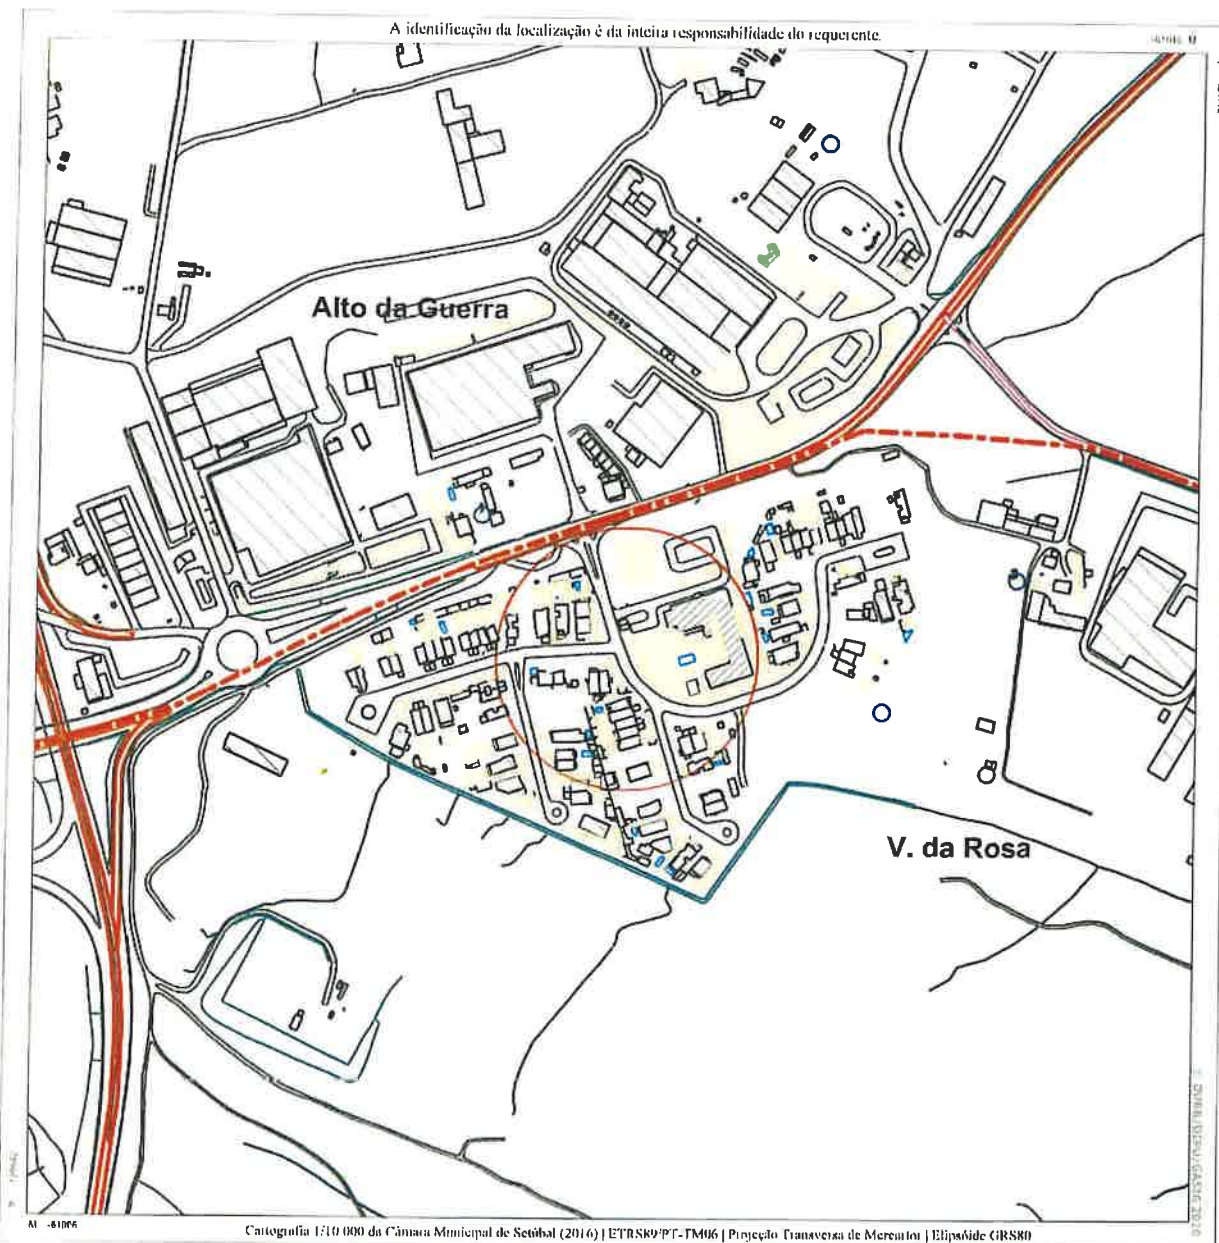

Validade de 1 ano a partir da data de emissão.

Departamento de Urbanismo da Câmara Municipal de Setúbal
 Edifício dos Ciprestes - Avenida dos Ciprestes n.º15 - 2900-319 SETÚBAL Tel. 265 541 620

www.mun-setubal.pt