

B)32.



MUNICÍPIO DE SETÚBAL  
CÂMARA MUNICIPAL

REUNIÃO Nº 08/2023  
Realizada em 05/04/2023

PROPOSTA

Nº 145/2023/DURB/GARIU  
DELIBERAÇÃO Nº 623/2023

**Assunto:** Processo N.º 82/20 Titular do Processo: ANA RITA RIBEIRO LUZ CALEIRO  
**Requerimento N.º:** 37/23  
**Requerente:** ANA RITA RIBEIRO LUZ CALEIRO  
**Local:** AV. JOSÉ MOURINHO  
**Freguesia:** UNIÃO DE FREGUESIAS DE SETÚBAL

**O Técnico:** Nuno Viterbo Abrunhosa

**Data:** 27/03/2023

**PROPOSTA DE: OCUPAÇÃO DE VIA PÚBLICA COM UNIDADE MÓVEL – ARTESANATO - PALAVRAS COM ARTE**

A requerente solicita a prorrogação da ocupação de via pública com unidade móvel, carrinha para venda de artesanato, de 01 de abril a 30 de setembro de 2023, na Av. José Mourinho.

A área ocupada é de 4m<sup>2</sup> e será garantida a circulação pedonal.

Sob o ponto de vista de gestão do espaço público, nada obsta ao deferimento da pretensão.

Assim, face ao exposto e ao abrigo do disposto nos artigos 2.º, n.ºs 1 e 3 e 49.º, ambos do Regulamento de Ocupação do Espaço Público e de Publicidade do Município de Setúbal, propõe-se que a Câmara Municipal de Setúbal delibere a autorização da prorrogação da ocupação de via pública com unidade móvel, carrinha para venda de artesanato, de 01 de abril a 30 de setembro de 2023, na Av. José Mourinho, e consequente cobrança de taxas pela DURB/DITA, conforme previsto no Regulamento de Taxas e Outras Receitas do Município de Setúbal.

Mais se propõe a aprovação em minuta da parte da ata referente à presente deliberação, de acordo com o n.º 3 do art.º 57.º da Lei n.º 75/2013, na redação em vigor.

Anexo: Planta de localização.

O TÉCNICO


O CHEFE DE DIVISÃO

\_\_\_\_\_

  
\_\_\_\_\_

O DIRECTOR DO DEPARTAMENTO

O PROPONENTE

  
\_\_\_\_\_

  
\_\_\_\_\_

APROVADA / REJEITADA por :        Votos Contra;        Abstenções;   11   Votos a Favor.

*Aprovada em minuta, para efeitos do disposto nos n.ºs 3 e 4, do art. 57.º, da Lei n.º 75 2013, de 12 de setembro.*


O RESPONSÁVEL PELA ELABORAÇÃO DA ACTA

O PRESIDENTE DA CÂMARA


Mod CMS 06

  
\_\_\_\_\_

  
\_\_\_\_\_

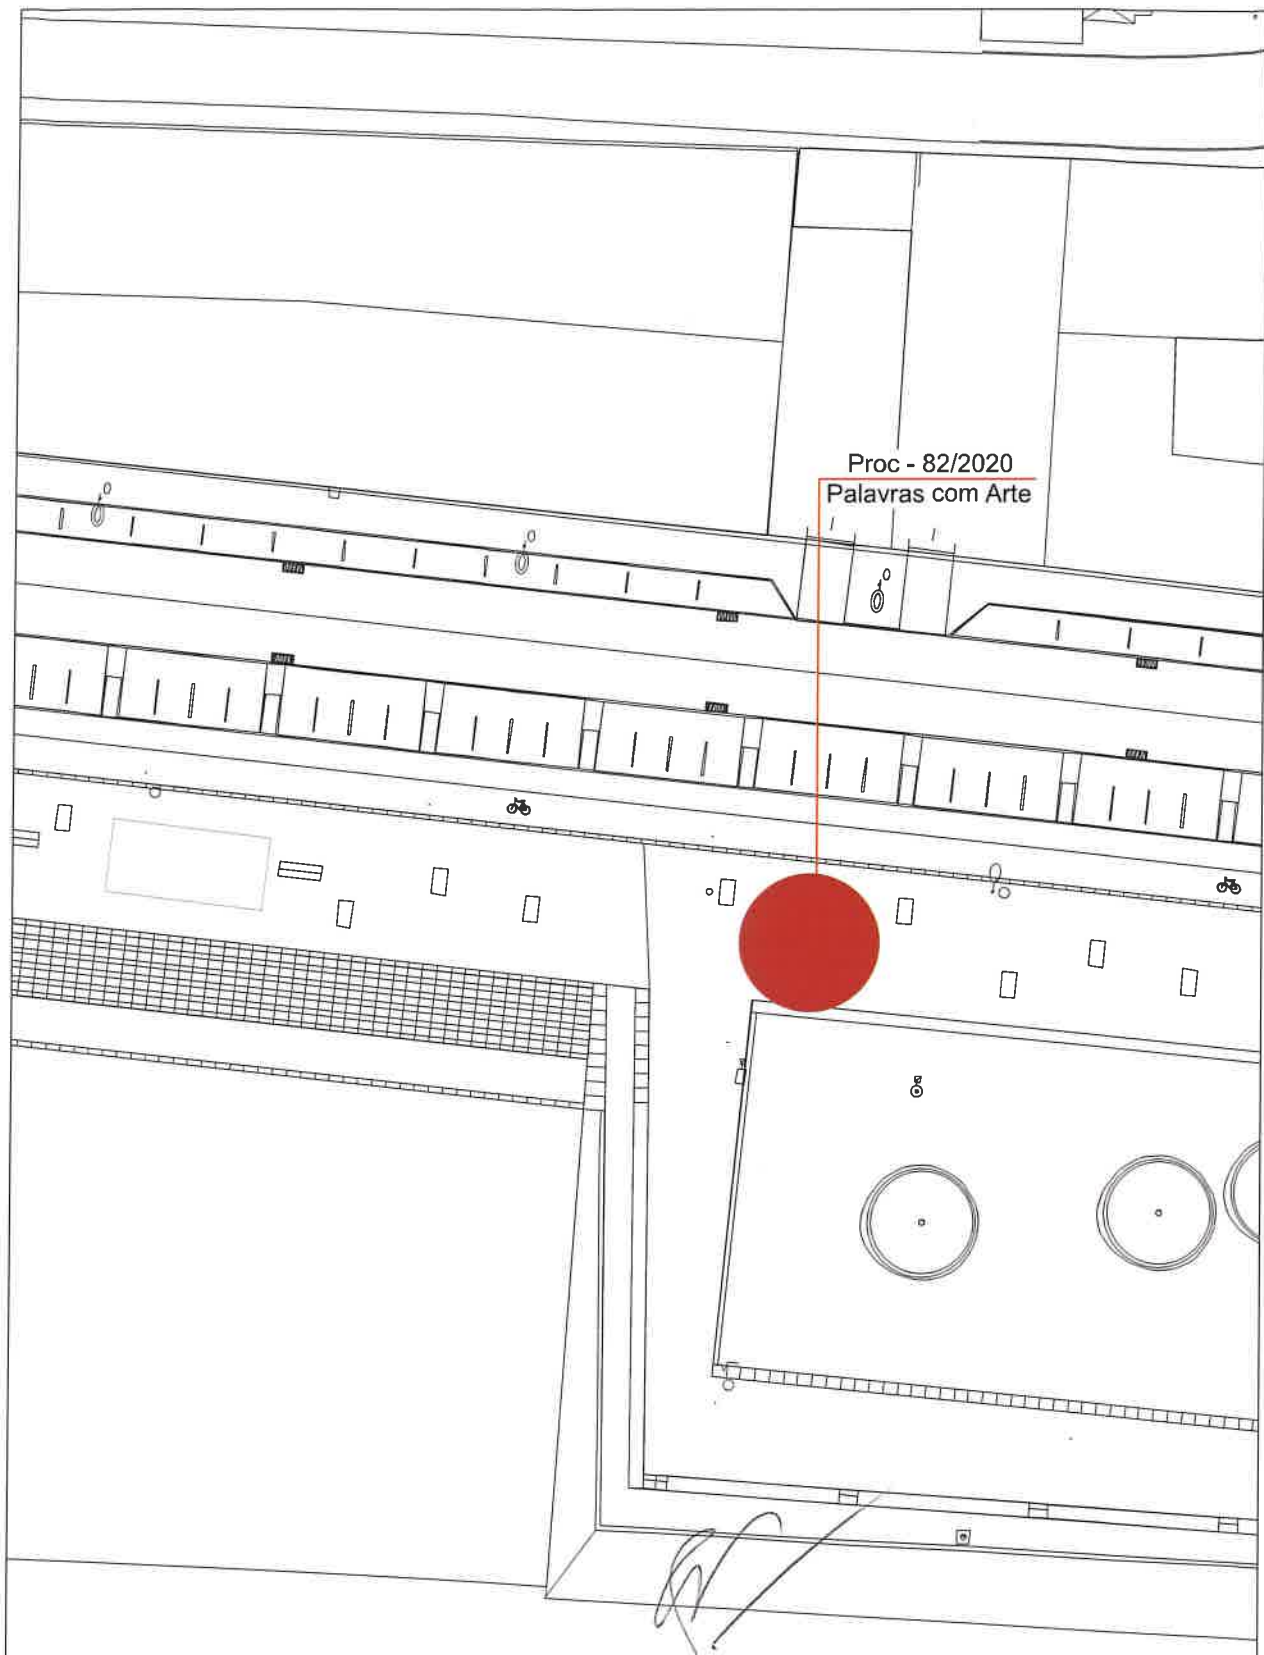

Proc - 82/2020  
Palavras com Arte

 <b>GARIU</b> <small>GABINETE DE PROJETO MUNICIPAL DE REQUALIFICAÇÃO E IMAGEM URBANA</small>			Gabinete de Projeto Municipal de Requalificação e Imagem Urbana <b>Departamento de Urbanismo</b>		N. Arq. E 0 0 0 0 0 0 1	N. Des. 0 0 0 0 0 0 0
<b>2023</b>			Obra Avenida José Mourinho		Proc. N 0 0 0 0 0 0 0	
Tec.	Data	Rubrica	Fase do Proj.		Substitui	
Arq.	Março	Nuno Viterbo	Estudo		Substituído por	
Tecn.	Março	João Santos	Desenho		Escala	
			OVP		1/500	