

B)33.



MUNICÍPIO DE SETÚBAL  
CÂMARA MUNICIPAL

REUNIÃO Nº 08/2023 PROPOSTA Nº 146/2023/DURB/GARIU  
Realizada em 05/04/2023 DELIBERAÇÃO Nº 624/2023

**Assunto:** Processo N.º 42/21 Titular do Processo: FÁBIO MIGUEL NUNES DOS SANTOS  
**Requerimento N.º:** 75/23  
**Requerente:** FÁBIO MIGUEL NUNES DOS SANTOS  
**Local:** AV. JOSÉ MOURINHO  
**Freguesia:** UNIÃO DE FREGUESIAS DE SETÚBAL

O Técnico: Nuno Viterbo Abrunhosa

Data: 27/03/2023

**PROPOSTA DE: OCUPAÇÃO DE VIA PÚBLICA COM UNIDADE MÓVEL – CARRINHO DE GELADOS**

O requerente solicita a ocupação da via pública, com uma unidade móvel – carrinho para venda de gelados, para o ano de 2023 na Av. José Mourinho, local já habitualmente utilizado em anos anteriores.

A área a ocupar é de 2m2 sendo garantida a circulação pedonal.

Sob o ponto de vista de gestão do espaço público, nada obsta ao deferimento da pretensão.

Assim, face ao exposto e ao abrigo do disposto nos artigos 2.º, n.ºs 1 e 3 e 49.º, ambos do Regulamento de Ocupação do Espaço Público e de Publicidade do Município de Setúbal, propõe-se que a Câmara Municipal de Setúbal delibere a autorização, de uma unidade móvel – carrinho para venda de gelados, para o ano de 2023, na Av. José Mourinho, e consequente cobrança de taxas pela DURB/DITA, conforme previsto no Regulamento de Taxas e Outras Receitas do Município de Setúbal.

Mais se propõe a aprovação em minuta da parte da ata referente à presente deliberação, de acordo com o nº 3 do art.º 57º da Lei n.º 75/2013, na redação em vigor.

Anexos: Planta de localização

O TÉCNICO

O CHEFE DE DIVISÃO

\_\_\_\_\_



O DIRECTOR DO DEPARTAMENTO

O PROPONENTE





APROVADA / REJEITADA por :        Votos Contra;        Abstenções;   11   Votos a Favor.

*Aprovada em minuta, para efeitos do disposto dos n.ºs 3 e 4, do art. 57.º, da Lei n.º 75 2013, de 12 de setembro.*


O RESPONSÁVEL PELA ELABORAÇÃO DA ACTA

O PRESIDENTE DA CÂMARA


Mod.CMS/06





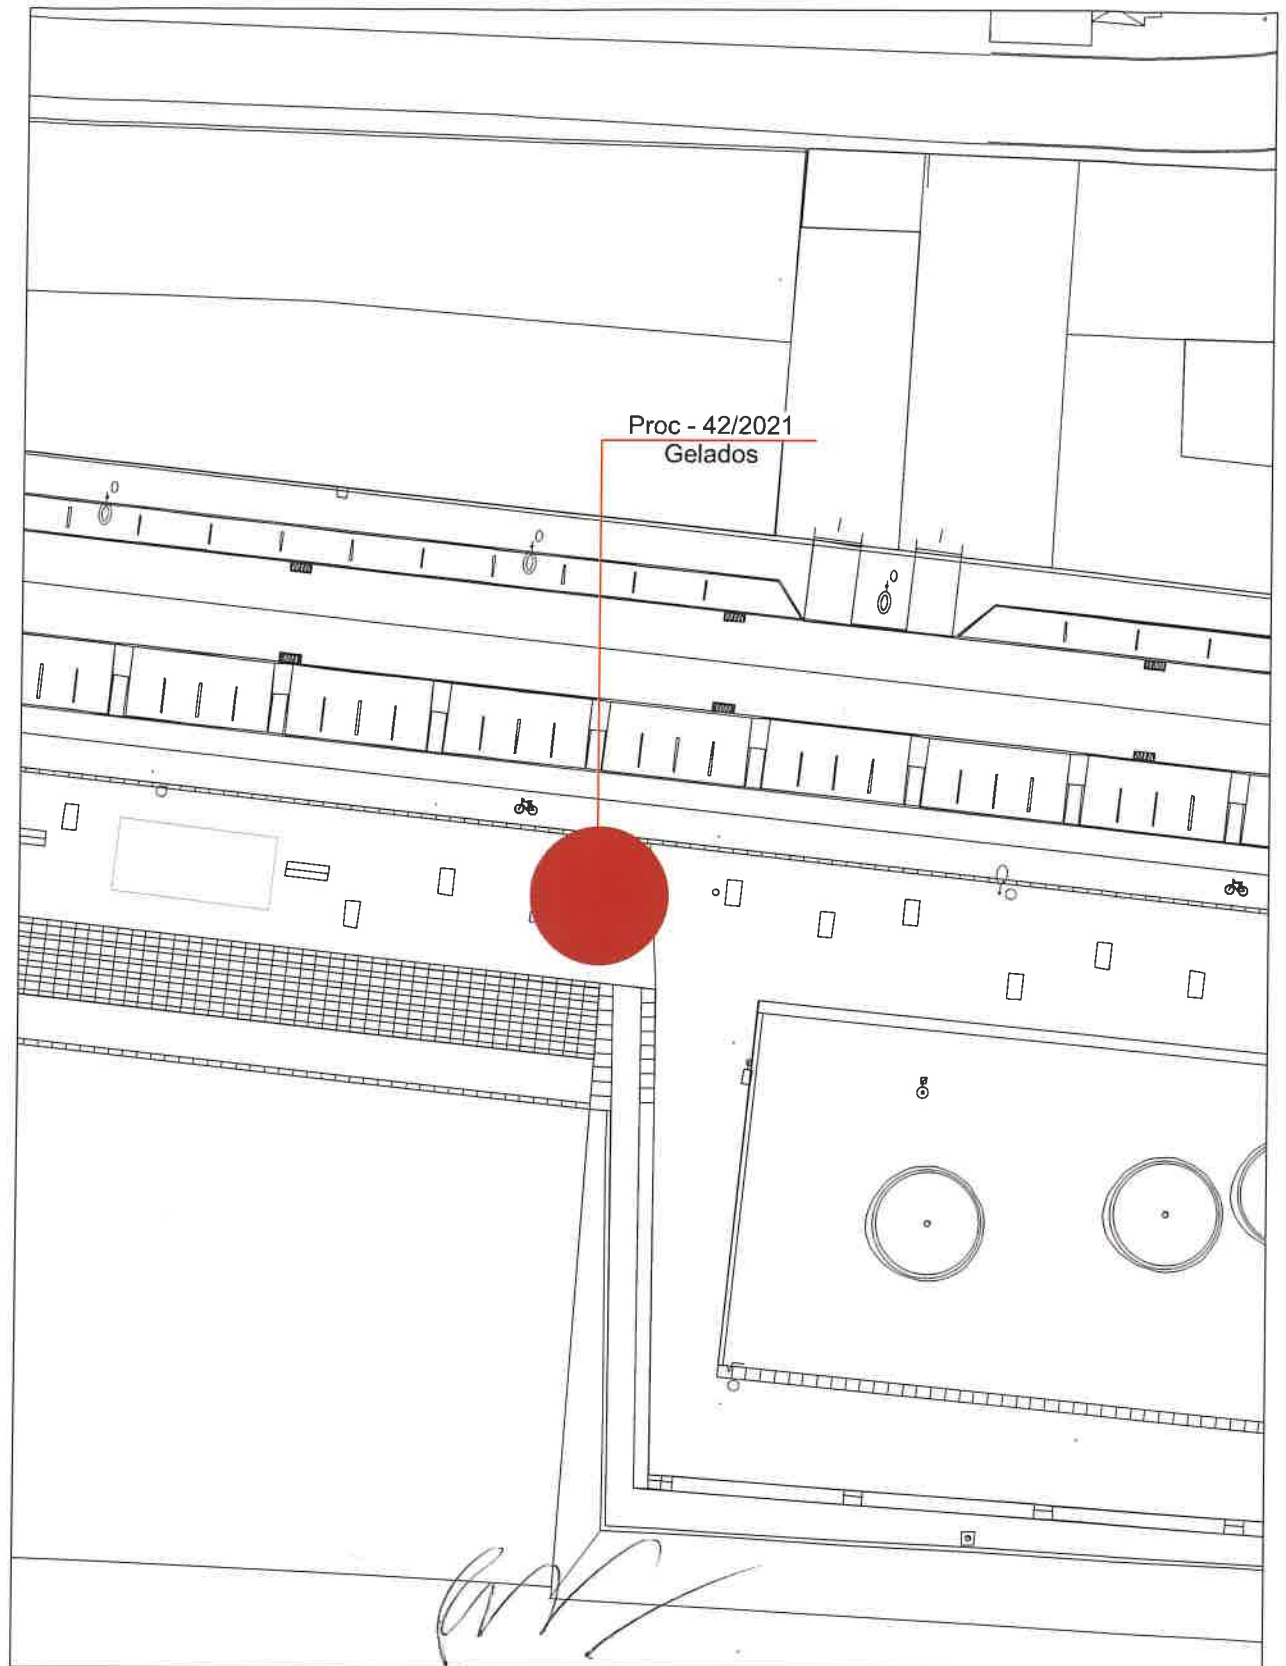

*[Handwritten signature]*

|  |       |              |  |  |                            |                          |
|--|-------|--------------|--|--|----------------------------|--------------------------|
|  <b>GARIU</b><br><small>GABINETE DE PROJETO MUNICIPAL DE REQUALIFICAÇÃO E IMAGEM URBANA</small> |       |              | Gabinete de Projeto Municipal de Requalificação e Imagem Urbana<br>Departamento de Urbanismo |  | N. Arq.<br>E 0 0 0 0 0 0 1 | N. Des.<br>0 0 0 0 0 0 0 |
| <b>2023</b>  |       |              | Obra<br>Avenida José Mourinho  |  | Proc. N<br>0 0 0 0 0 0 0   |                          |
| Tec.   | Data  | Rubrica      | Fase do Proj.  |  | Substituí                  |                          |
| Arq.   | Março | Nuno Viterbo | Estudo   |  | Substituído por            |                          |
| Tecn.  | Março | João Santos  | Desenho  |  | Escala                     |                          |
|  |       |              | OVP  |  | <b>1/500</b>               |                          |