

B124.



MUNICÍPIO DE SETÚBAL
CÂMARA MUNICIPAL

REUNIÃO N.º 12/2023

PROPOSTA N.º 171 /2023/DURB/DIMOT

Realizada em 17/05/2023

DELIBERAÇÃO N.º 717/2023

ASSUNTO: IMPLEMENTAÇÃO DE SINALIZAÇÃO DE "PARAGEM E ESTACIONAMENTO PROIBIDOS" E LINHA AMARELA, NA RUA 1 DE JUNHO

No âmbito da segurança rodoviária e pedonal a aplicar em situações e zonas de risco específicas, referenciando a Rua 1 de Junho, formulam-se as seguintes observações:

- 1 – O arruamento em causa não possui sinalização vertical e horizontal, que indique ao condutor um procedimento de salvaguarda à segurança rodoviária e pedonal, do local.
- 2 – Dada a existência de garagens, a procura da Rua 1 de Junho para estacionamento, levanta problemas de entrada e saída daquelas, com potenciais riscos para pessoas e bens.

Assim, propõe-se a colocação de sinalização vertical de "Paragem e Estacionamento Proibidos", bem como da implementação da linha contínua amarela, conforme consta da planta anexa.

Esta sinalização, encontra-se em consonância com o Decreto-Lei n.º 72/2013, de 03 de Setembro (Código de Estrada) e recebeu o parecer favorável da Junta de Freguesia de Gâmbia, Pontes e Alto da Guerra.

Mais se propõe que a parte da ata respeitante a esta deliberação seja aprovada em minuta para efeitos do disposto no n.º 3 do art.º 57º da lei n.º 75/13, de 12 de Setembro, na redação em vigor.

O TÉCNICO
Alia Cabral

O CHEFE DE DIVISÃO
[Signature]

O DIRECTOR DO DEPARTAMENTO
Josco Ramalhas da Silva

O PROPONENTE
[Signature]

APROVADA / REJEITADA por: Votos Contra; Abstenções; 11 Votos a Favor.

Aprovada em minuta, para efeitos do disposto no n.º 3 do art.º 57 da lei 75/13, de 12 de setembro

O RESPONSÁVEL PELA ELABORAÇÃO DA ACTA
[Signature]

O PRESIDENTE DA CÂMARA
[Signature]

| | | | |
|-------------|---|------------------|------------|
| Requerente: | DIMOT | Escaia: | 5000 |
| Local: | Rua 1 de junho, Alto da Guerra | Data de Emissão: | 21.04.2023 |
| Freguesia: | Gâmbia Pontes e Alto da Guerra | Guia nº.: | |
| Assunto: | Sinalização vertical e pintura de linha amarela | Funcionário: | A. Calado |

A identificação da localização é da inteira responsabilidade do requerente.

#1512 W

00021-0

© DURB/DEPU/GASIG 2020

P. 125543

M -52772


Cartografia 1:10 000 da Câmara Municipal de Setúbal (2016) | ETRS9 PT-TM06 | Projeção Transversa de Mercator | Elipsóide GRSS0

Validade de 1 ano a partir da data de emissão.

Departamento de Urbanismo da Câmara Municipal de Setúbal
Edifício dos Ciprestes - Avenida dos Ciprestes nº15 - 2900-319 SETÚBAL Tel. 265 541 620

www.mun-setubal.pt



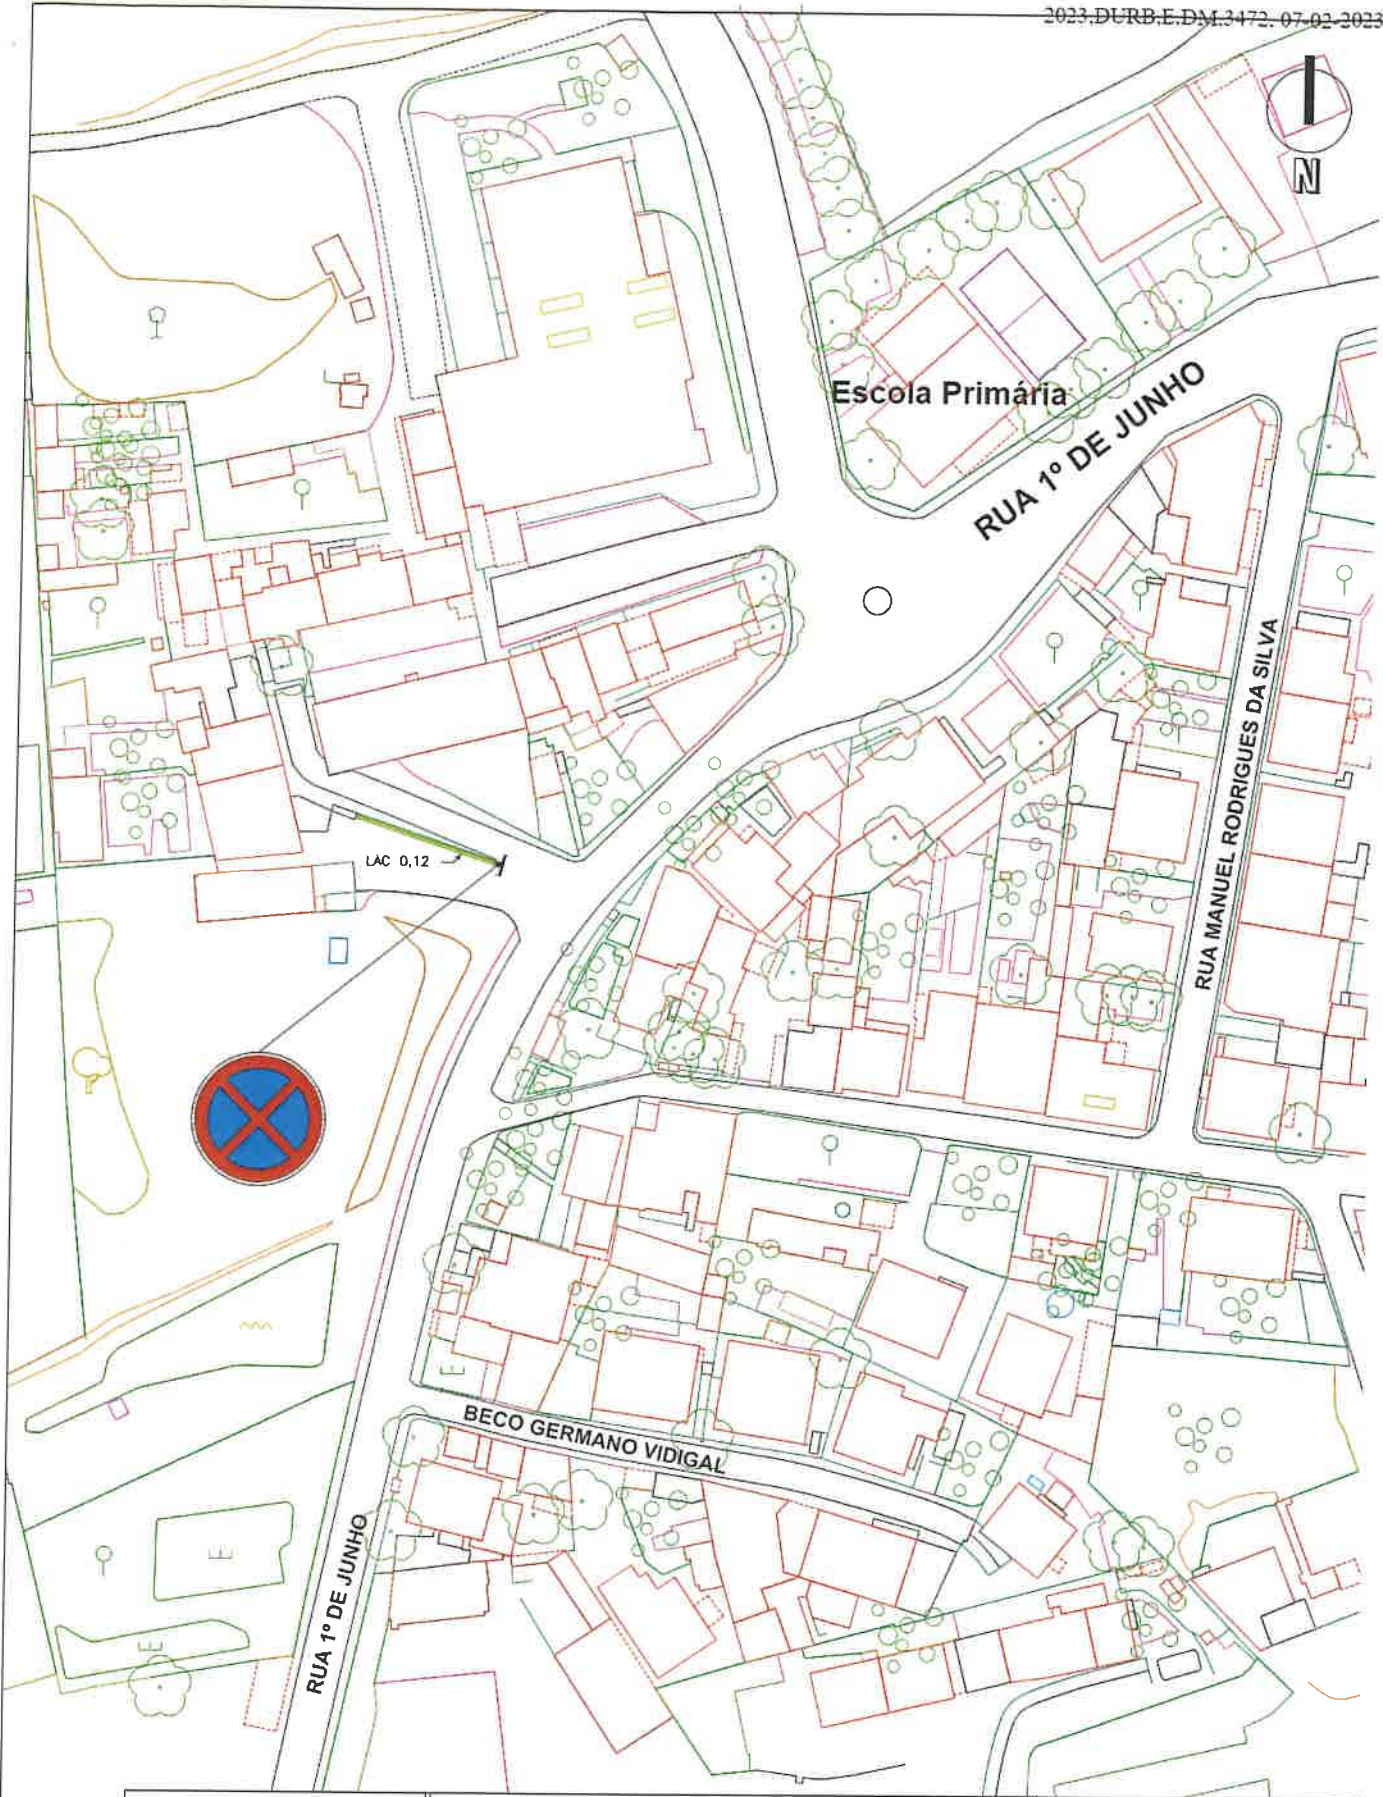

| | | D U R B DIVISÃO DE MOBILIDADE E TRANSPORTES Departamento de Urbanismo | | NIPG. _____ Proc. N _____ Substitui _____ Substituído por _____ | | | | | | | | | | | | | |
|---|------|---|------|--|-------|------|------------|-------|------|-----------|------|------|------------|---|--|-----------------|--|
| 2023 | | Local RUA 1 DE JUNHO – ALTO DA GUERRA – SETÚBAL | | _____ _____ _____ _____ | | | | | | | | | | | | | |
| <table border="1"> <tr> <th>Tec.</th> <th>Data</th> <th>Rubrica</th> </tr> <tr> <td>Eng.*</td> <td>4/23</td> <td>J. MADEIRA</td> </tr> <tr> <td>Tec.*</td> <td>4/23</td> <td>A. CALADO</td> </tr> <tr> <td>Des.</td> <td>4/23</td> <td>N. GODINHO</td> </tr> </table> | | Tec. | Data | Rubrica | Eng.* | 4/23 | J. MADEIRA | Tec.* | 4/23 | A. CALADO | Des. | 4/23 | N. GODINHO | Projecto COLOCAÇÃO DE SINALIZAÇÃO VERTICAL E PINTURA DE LINHA AMARELA | | Escala 1/500 | |
| Tec. | Data | Rubrica | | | | | | | | | | | | | | | |
| Eng.* | 4/23 | J. MADEIRA | | | | | | | | | | | | | | | |
| Tec.* | 4/23 | A. CALADO | | | | | | | | | | | | | | | |
| Des. | 4/23 | N. GODINHO | | | | | | | | | | | | | | | |
| | | Desenho | | | | | | | | | | | | | | | |
| PLANTA GERAL | | | | | | | | | | | | | | | | | |