

B/30.



MUNICÍPIO DE SETÚBAL
CÂMARA MUNICIPAL

REUNIÃO N.º 27/2023

PROPOSTA N.º 314 /2023/DURB/DIMOT

Realizada em 06/12/2023

DELIBERAÇÃO N.º 1137/2023

ASSUNTO: **IMPLEMENTAÇÃO DE SINALIZAÇÃO VERTICAL DE "PARAGEM E ESTACIONAMENTO PROIBIDOS", EXCETO TOMADA E LARGADA DE PASSAGEIROS, NA RUA DA ESCOLA DE BREJOS DE CLÉRIGO**

No âmbito da segurança rodoviária e pedonal a aplicar em situações e zonas de risco específicas, referenciando a Rua da Escola de Brejos de Clérigo, formulam-se as seguintes observações:

- 1 – Considerando o problema de embarque e desembarque de crianças, apresentado pela Associação de Pais e Encarregados de Educação da Escola Básica de Brejos de Clérigo, que se processa sem condições de estacionamento.
- 2 – Considerando que é necessário acautelar a segurança rodoviária, na tomada e largada dos alunos (as), junto ao portão daquele Estabelecimento de Ensino.
- 3 - Considerando que a via de comunicação em causa, reúne as condições impostas pela Lei Nº 13/2006, de 17 de Abril, no que concerne à criação / colocação de sinalização vertical para tomada e largada de passageiros.

Propõe-se a colocação da sinalização vertical de "Paragem e Estacionamento Proibidos", complementada com o adicional "Exceto Tomada e Largada de Passageiros", conforme consta da planta anexa, como medida que salvaguardará a segurança rodoviária e pedonal, do local.

Esta sinalização, encontra-se em consonância com o Decreto-Lei n.º 72/2013, de 03 de Setembro (Código de Estrada) e recebeu o parecer favorável da União de Freguesias de Azeitão.

Mais se propõe que a parte da ata respeitante a esta deliberação seja aprovada em minuta para efeitos do disposto no n.º 3 do art.º 57º da lei n.º 75/13, de 12 de Setembro, na redação em vigor.

O TÉCNICO

O CHEFE DE DIVISÃO

O DIRECTOR DO DEPARTAMENTO


O PROPONENTE

APROVADA / REJEITADA por : Votos Contra; Abstenções; 10 Votos a Favor.

Aprovada em minuta, para efeitos do disposto no n.º 3 do art.º 57 da lei 75 13, de 12 de setembro

O RESPONSÁVEL PELA ELABORAÇÃO DA ACTA

O PRESIDENTE DA CÂMARA

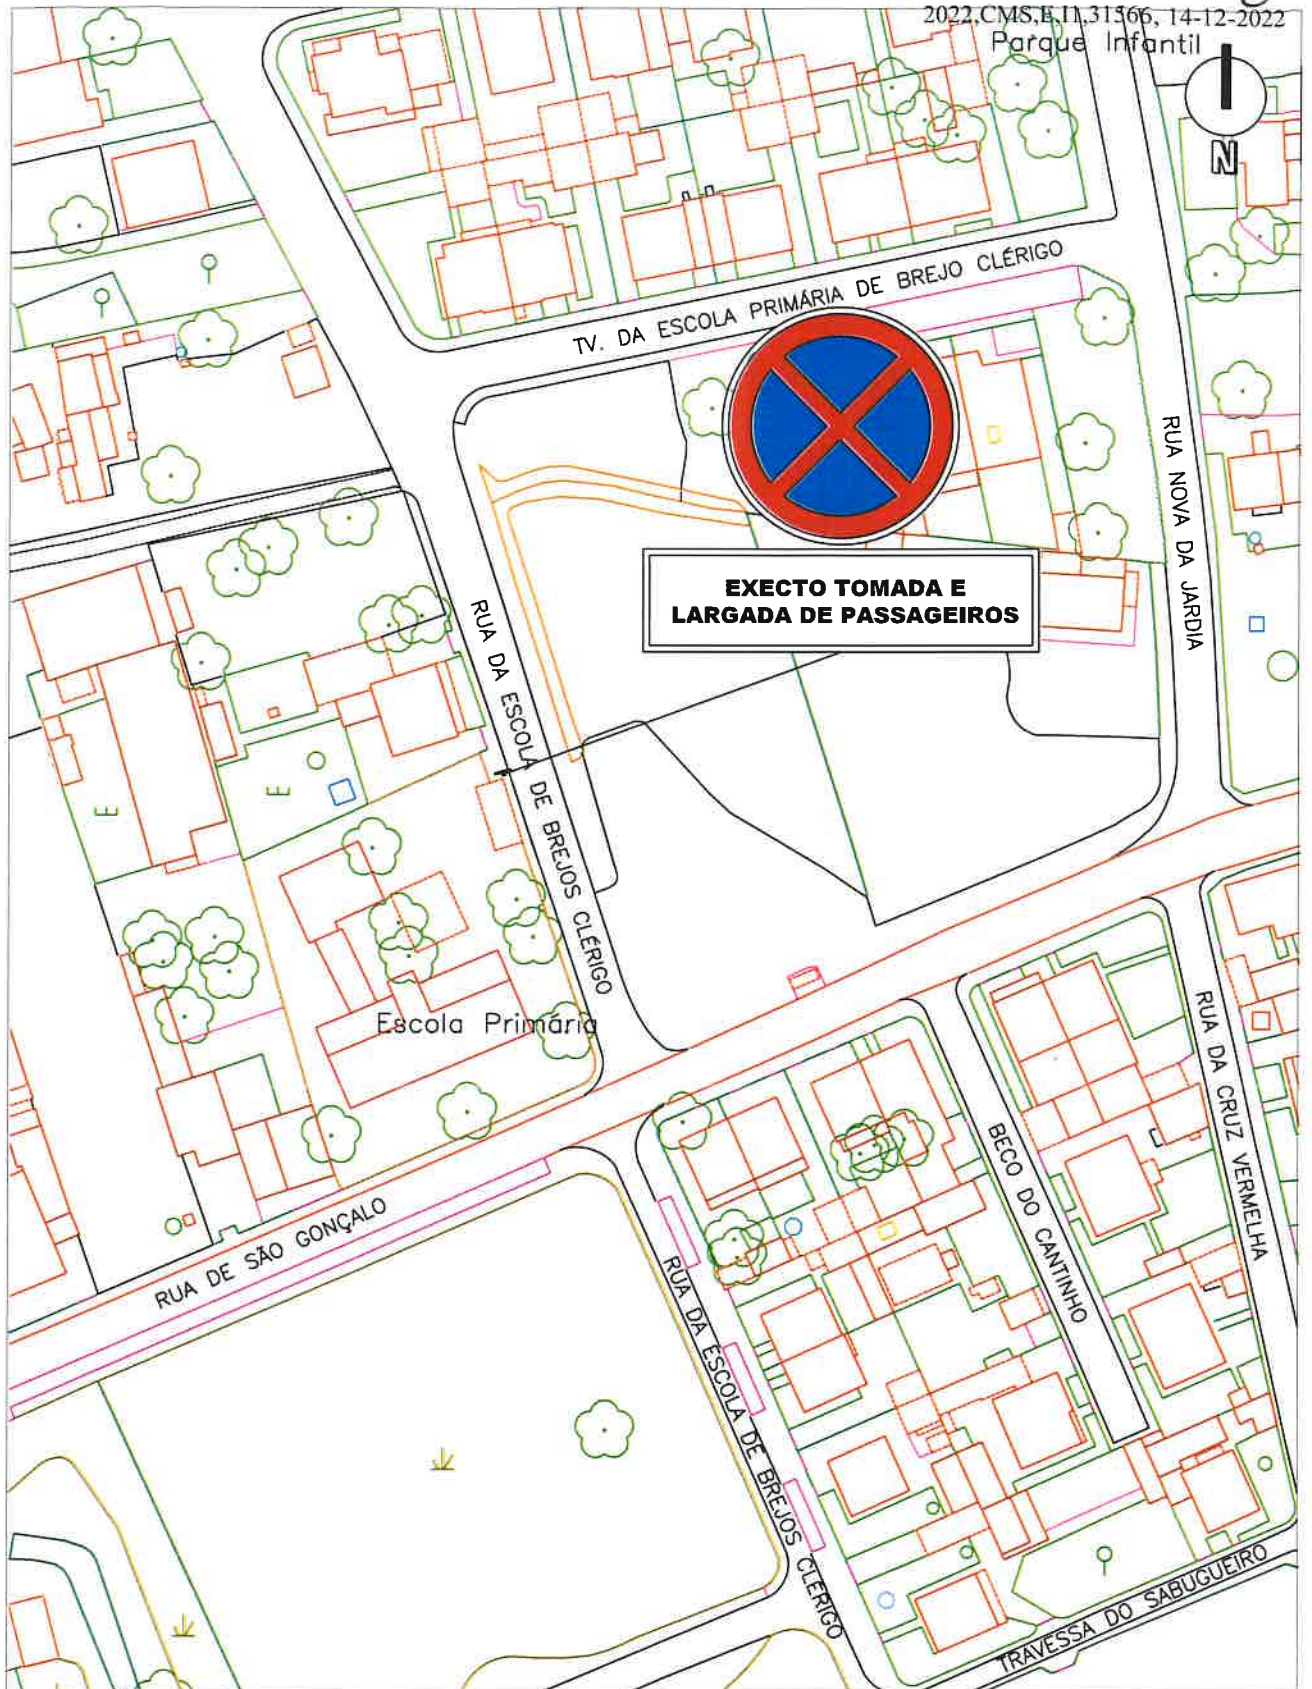

			DIVISÃO DE MOBILIDADE E TRANSPORTES Departamento de Urbanismo	NIPG.	1
2023				Local	RUA DA ESCOLA DE BREJOS CLERIGOS - BREJOS DE AZEITÃO
			Projecto	COLOCAÇÃO DE SINALIZAÇÃO VERTICAL	0
Tec.	Data	Rubrica	Desenho	Substituído por	0
Eng.*	10/23	J. MADEIRA		Substituí	0
Tec.*	10/23	F. CALVO		Substituído por	0
Des.	10/23	N. GODINHO		Escala	1/500
			PLANTA GERAL		

PLANTA DE LOCALIZAÇÃO

Requerente:	DIMOT	Escala:	5000
Local:	RUA DA ESCOLA DE BREJOS CLERIGOS	Data de Emissão:	19/10/2023
Freguesia:	U.F. AZEITÃO	Guiã n.º :	
Assunto:	SINALIZAÇÃO VERTICAL	Funcionário:	F. CALVO



Validade de 1 ano a partir da data de emissão.