



MUNICÍPIO DE SETÚBAL  
CÂMARA MUNICIPAL

REUNIÃO N.º 04/2024 PROPOSTA N.º 45/2024DURB/DIMOT  
Realizada em 21/02/2024 DELIBERAÇÃO N.º 122/2024  
ASSUNTO: **COLOCAÇÃO DE SINAIS DE "PARAGEM E ESTACIONAMENTO PROIBIDOS",  
NA AV. BENTO DE JESUS CARAÇA (TRASEIRAS DO EDIFÍCIO Nº 71)**

No âmbito da segurança rodoviária e pedonal a aplicar em situações e zonas de risco específicas, referenciando a Rua sem Nome, localizada nas traseiras do edifício Nº 71, da Av. Bento de Jesus Caraça, formulam-se as seguintes observações:

- Considerando a situação do estacionamento desordenado, conclui-se serem necessárias medidas de ordenamento ao nível de sinalização vertical e horizontal, com vista à salvaguarda da segurança pedonal e rodoviária, do local em referência.

- Considerando ainda a necessidade de acesso de veículos de emergência e transporte de doentes, entende-se dever ser necessário garantir o acesso, por parte daqueles veículos de transportes de doentes e outros de socorro e emergência.

Assim, propõe-se a colocação da sinalização vertical de "Paragem e Estacionamento Proibidos", complementados com as setas direcionais do espaço a reservar, da sinalização horizontal amarela e da demarcação dos lugares de estacionamento, conforme consta da planta anexa.

Esta sinalização, encontra-se em consonância com o Decreto-Lei n.º 72/2013, de 03 de setembro (Código de Estrada) e recebeu o parecer favorável da Junta de Freguesia de São Sebastião

Mais se propõe que a parte da ata respeitante a esta deliberação seja aprovada em minuta para efeitos do disposto no n.º 3 do art.º 57º da lei n.º 75/13, de 12 de setembro, na redação em vigor.

O TÉCNICO

O CHEFE DE DIVISÃO

O DIRECTOR DO DEPARTAMENTO

O PROPONENTE

APROVADA / REJEITADA por : — Votos Contra; — Abstenções; 17 Votos a Favor.

*Aprovada em minuta, para efeitos do disposto no n.º 3 do art.º 57 da lei 75 13, de 12 de setembro*

O RESPONSÁVEL PELA ELABORAÇÃO DA ACTA

O PRESIDENTE DA CÂMARA

Requerente: DIMOT

Escala: 5000

Local: AV. BENTO JESUS CARAÇA

Data de Emissão: 28/03/2023

Freguesia: S. SEBASTIÃO

Guia nº.:

Assunto: PINTURA DE ESTACIONAMENTO E COLOCAÇÃO DE SINALIZAÇÃO VERTICAL

RODRIGO FERREIRA

A identificação da localização é da inteira responsabilidade do requerente.

483787 M




Cartografia 1 10 000 da Câmara Municipal de Setúbal (2016) ETRS89 PT-TM06 Projeção Transversa de Mercator Elipsóide GRSS0

Validade de 1 ano a partir da data de emissão.

Departamento de Urbanismo da Câmara Municipal de Setúbal  
Edifício dos Ciprestes - Avenida dos Ciprestes nº15 - 2900-319 SETÚBAL Tel. 265 541 620

  
www.mun-setubal.pt

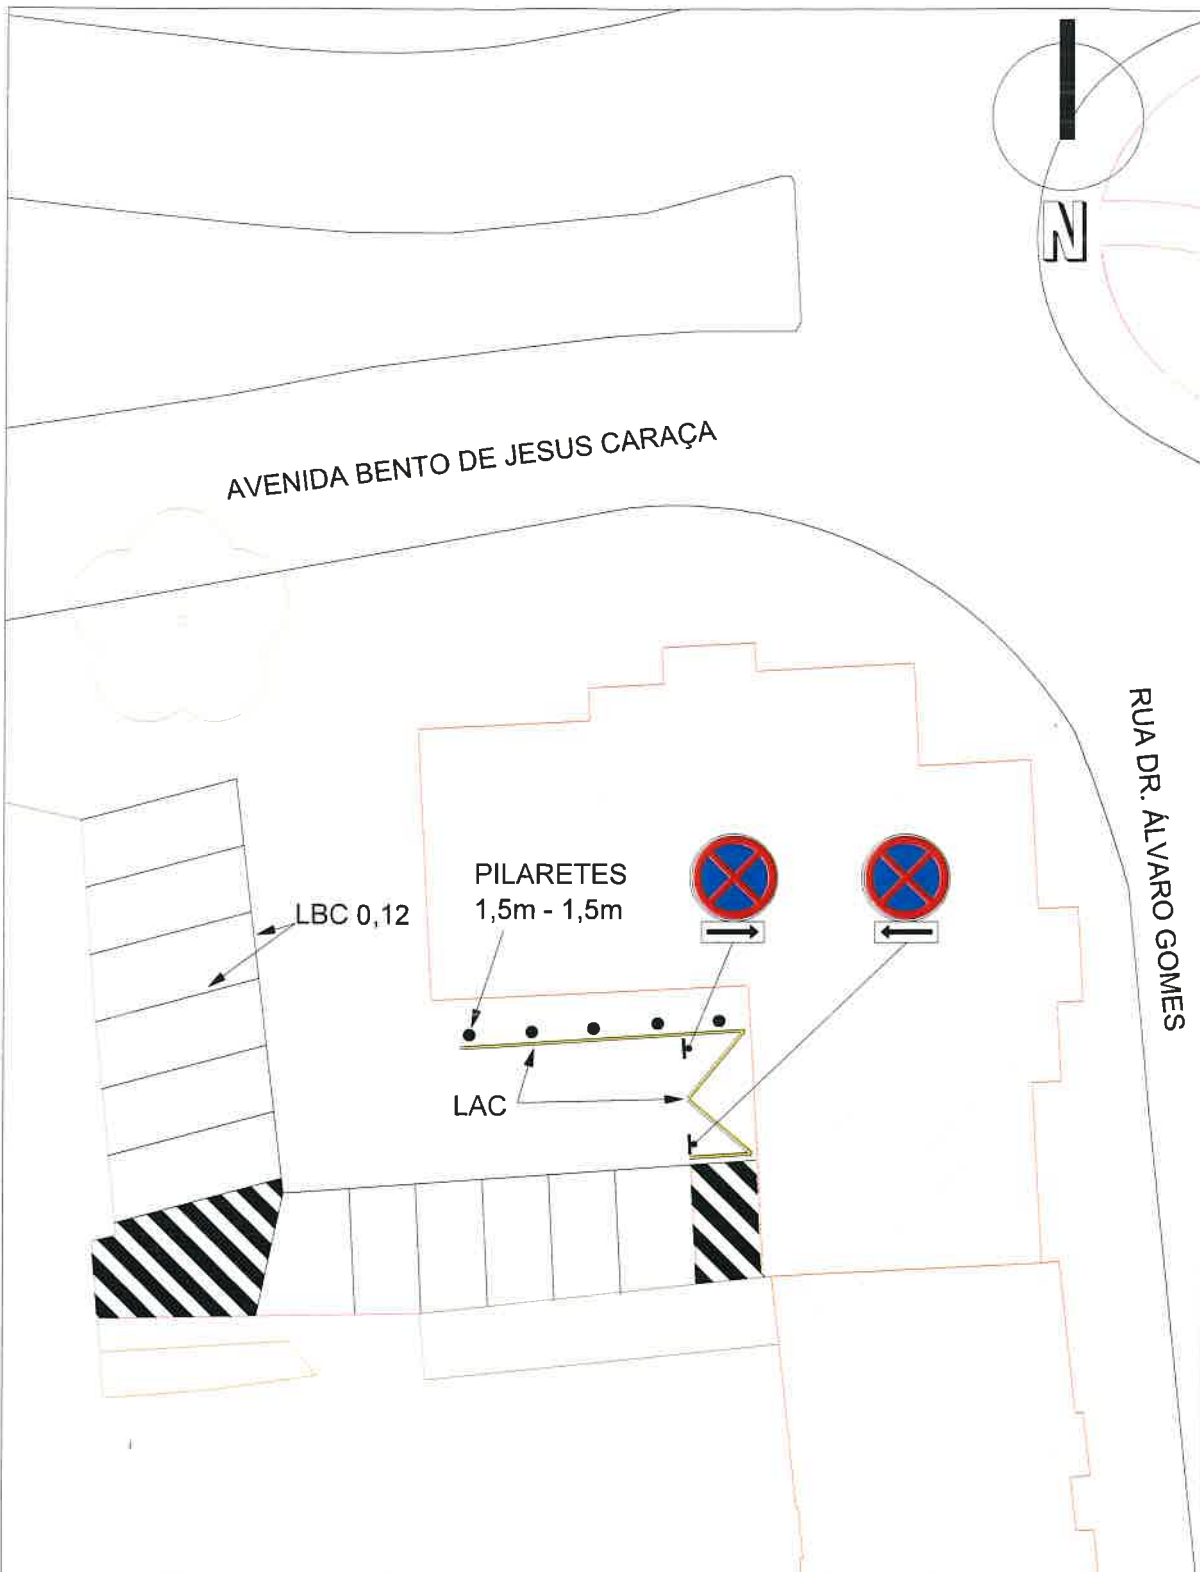

			DIVISÃO DE MOBILIDADE E TRANSPORTES Departamento de Urbanismo		NIPG. _____ 1													
2023			Local AV. BENTO JESUS CARAÇA - SETÚBAL		Proc. N. _____ 0													
<table border="1"> <tr> <th>Tec.</th> <th>Data</th> <th>Rubrica</th> </tr> <tr> <td>Eng.ª</td> <td>3/23</td> <td>J. MADEIRA</td> </tr> <tr> <td>Tec.ª</td> <td>3/23</td> <td>R. FERREIRA</td> </tr> <tr> <td>Des.</td> <td>3/23</td> <td>N. GODINHO</td> </tr> </table>			Tec.	Data	Rubrica	Eng.ª	3/23	J. MADEIRA	Tec.ª	3/23	R. FERREIRA	Des.	3/23	N. GODINHO	Projecto PINTURA DE LUGARES DE ESTACIONAMENTO E COLOCAÇÃO DE SINALIZAÇÃO VERTICAL		Substituído por _____ 0	
Tec.	Data	Rubrica																
Eng.ª	3/23	J. MADEIRA																
Tec.ª	3/23	R. FERREIRA																
Des.	3/23	N. GODINHO																
Desenho			PLANTA GERAL		Escala 1/500													