

B)31.



MUNICÍPIO DE SETÚBAL
CÂMARA MUNICIPAL

REUNIÃO N.º 04/2024

PROPOSTA N.º 46/2024DURB/DIMOT

Realizada em 21/02/2024

DELIBERAÇÃO N.º 123/2024

ASSUNTO: **COLOCAÇÃO DE SINAIS DE “ESTACIONAMENTO PROIBIDO”, COM ADICIONAIS “ACESSO DE EMERGÊNCIA”, NAS RUAS FALCÃO MACHADO E AFONSO CASTRO**

No âmbito da segurança rodoviária e pedonal a aplicar em situações e zonas de risco específicas, referenciando as Ruas Falcão Machado e Afonso Castro, formulam-se as seguintes observações:

- Considerando o estacionamento indevido praticado nos acessos a estes dois arruamentos e que obstruiu a entrada e saída dos veículos de emergência.
- Considerando haver necessidade de se balizar os espaços que garantam zona livre de veículos e garantam um normal acesso em situações de socorro ou outras similares.

Propõe-se a colocação da sinalização vertical de “Estacionamento Proibido”, complementada com os adicionais “Acesso de Emergência”, conforme consta da planta anexa.

Esta sinalização, encontra-se em consonância com o Decreto-Lei n.º 72/2013, de 03 de Setembro (Código de Estrada) e recebeu o parecer favorável da União de Freguesias de Setúbal

Mais se propõe que a parte da ata respeitante a esta deliberação seja aprovada em minuta para efeitos do disposto no n.º 3 do art.º 57º da lei n.º 75/13, de 12 de Setembro, na redação em vigor.

O TÉCNICO

O CHEFE DE DIVISÃO

O DIRECTOR DO DEPARTAMENTO

O PROPONENTE

APROVADA / REJEITADA por : Votos Contra; Abstenções; 11 Votos a Favor.

Aprovada em minuta, para efeitos do disposto no n.º 3 do art.º 57 da lei 75 13, de 12 de setembro

O RESPONSÁVEL PELA ELABORAÇÃO DA ACTA

O PRESIDENTE DA CÂMARA

Requerente: DIMOT

Escala: 5000

Local: RUA AFONSO CASTRO E RUA FALCÃO MACHADO

Data de Emissão: 12/01/2024


Freguesia: UNIÃO DAS FREGUESIAS DE SETÚBAL

Guia nº:

Assunto: COLOCAÇÃO DE SINALIZAÇÃO VERTICAL

Funcionário: FRANCISCO CALVO

A identificação da localização é da inteira responsabilidade do requerente.

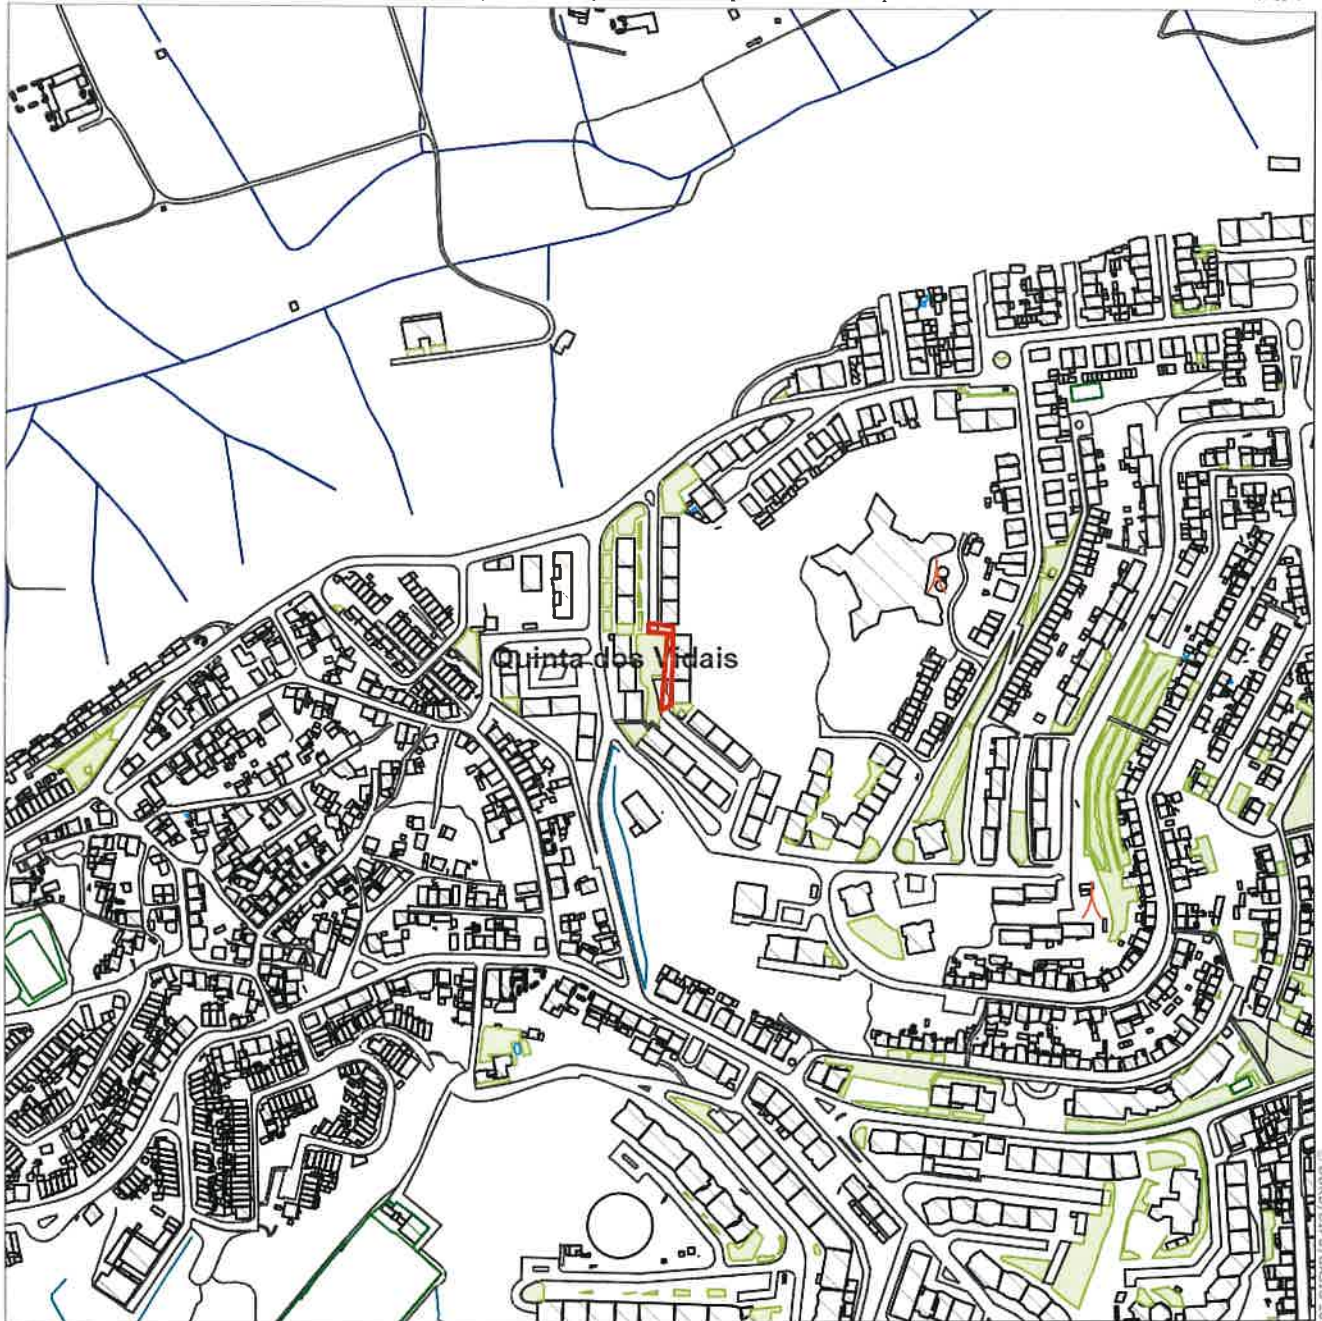


Cartografia 1:10 000 da Câmara Municipal de Setúbal (2016) ETRS89 PT-TM06 Projeção Transversa de Mercator Elipsóide GRSS0

Validade de 1 ano a partir da data de emissão.

Departamento de Urbanismo da Câmara Municipal de Setúbal
Edifício dos Ciprestes - Avenida dos Ciprestes nº15 - 2900-319 SETÚBAL Tel. 265 541 620

www.mun-setubal.pt



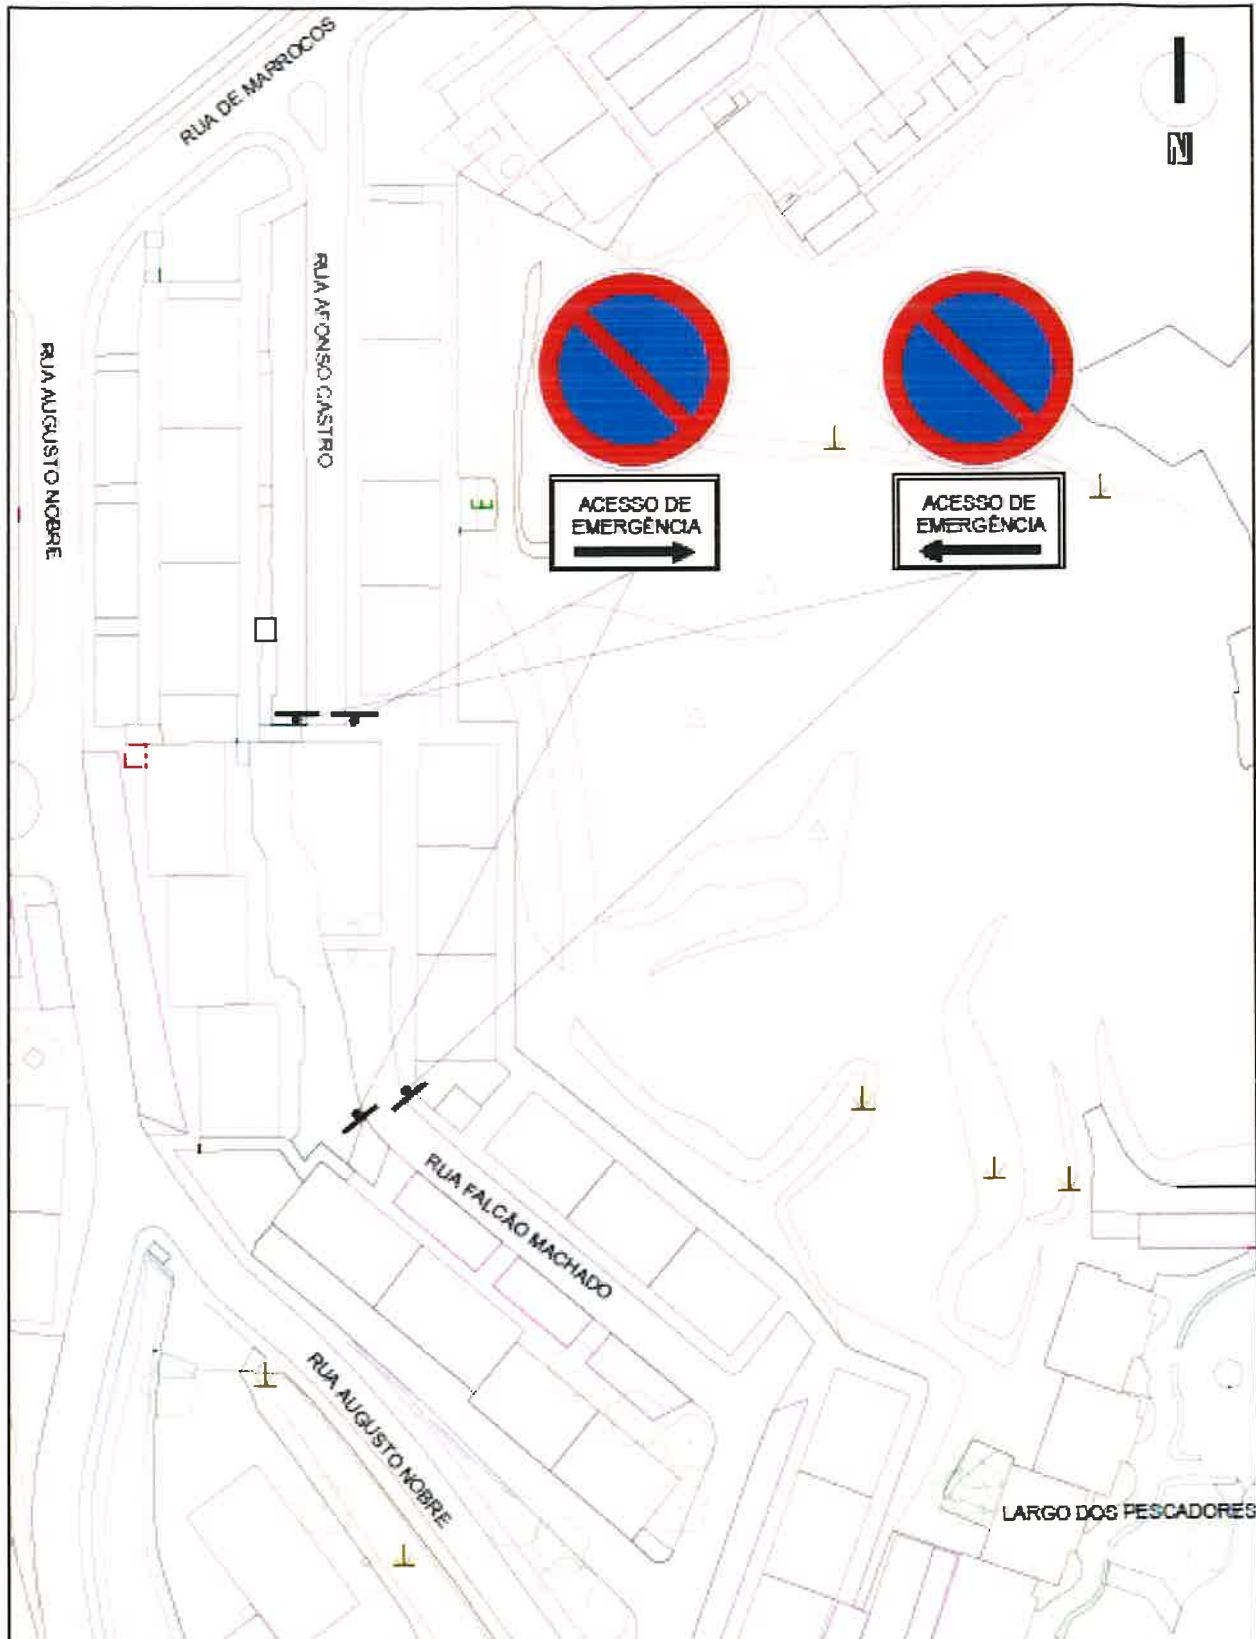

		Divisão de Mobilidade e Transportes Departamento de Utilidade		Escala: _____ Escala: _____ Escala: _____ Escala: _____	
2024		Local: RUA AFONSO CASTRO E RUA FALCÃO MACHADO - SETURAL		Escala: 1/1000	
Tipo: 071 Situações Emissão: 1/21 A-VE-B-3 Tipo: 1/21 F-GL-0 Data: 1/21 N-20180		Objeto: COLOCAÇÃO DE SINALIZAÇÃO VERTICAL			
		Descrição: PLANTA DETAL			