

BK45



MUNICÍPIO DE SETÚBAL  
CÂMARA MUNICIPAL

REUNIÃO N.º 06/2024 PROPOSTA N.º 62/2024DURB/DIMOT  
Realizada em 27/03/2024 DELIBERAÇÃO N.º 205/2024

ASSUNTO: **COLOCAÇÃO DE SINAIS DE “PROIBIÇÃO DE EXCEDER A VELOCIDADE MÁXIMA DE 30 KM/H”., DE “PERIGO” E OUTRA, NA RUA DOS PINTASSILGOS**

No âmbito da segurança rodoviária e pedonal a aplicar em situações e zonas de risco específicas, referenciando a Rua dos Pintassilgos, formulam-se as seguintes observações:

- Considerando, os acidentes que repetidamente sucedem naquela via, com danos estruturais para as edificações ali existentes e graves riscos para a segurança das pessoas que as habitam.
- Considerando, a necessidade urgente de adoção de medidas com efeito imediato, entende-se dever reforçar-se a sinalização existente, bem como proceder-se à implementação de novos sinais verticais e sinalização horizontal, como medida dissuasora dos excessos de velocidade e orientadora de uma condução defensiva e segura, no local.

Assim, propõe-se a colocação da sinalização vertical de redução de velocidade “Proibido Exceder a Velocidade Máxima de 30 Km/H”., sinais de “Perigo”, chamando a atenção para a existência de curva / contracurva e lombas.

Esta medida, será complementada com a colocação de balizadores flexíveis, linha contínua e baia protetora refletorizada, nas margens do passeio.

Esta sinalização, encontra-se em consonância com o Decreto-Lei n.º 72/2013, de 03 de Setembro (Código de Estrada) e recebeu o parecer favorável da Junta de Freguesia de São Sebastião

Mais se propõe que a parte da ata respeitante a esta deliberação seja aprovada em minuta para efeitos do disposto no n.º 3 do art.º 57º da lei n.º 75/13, de 12 de Setembro, na redação em vigor.

O TÉCNICO

O CHEFE DE DIVISÃO

O DIRECTOR DO DEPARTAMENTO  
Josco Ramalhas de Silva


O PROPONENTE

APROVADA / REJEITADA por :            Votos Contra;            Abstencões; 11 Votos a Favor.

*Aprovada em minuta, para efeitos do disposto no n.º 3 do art.º 57 da lei 75 13, de 12 de setembro*

O RESPONSÁVEL PELA ELABORAÇÃO DA ACTA

O PRESIDENTE DA CÂMARA

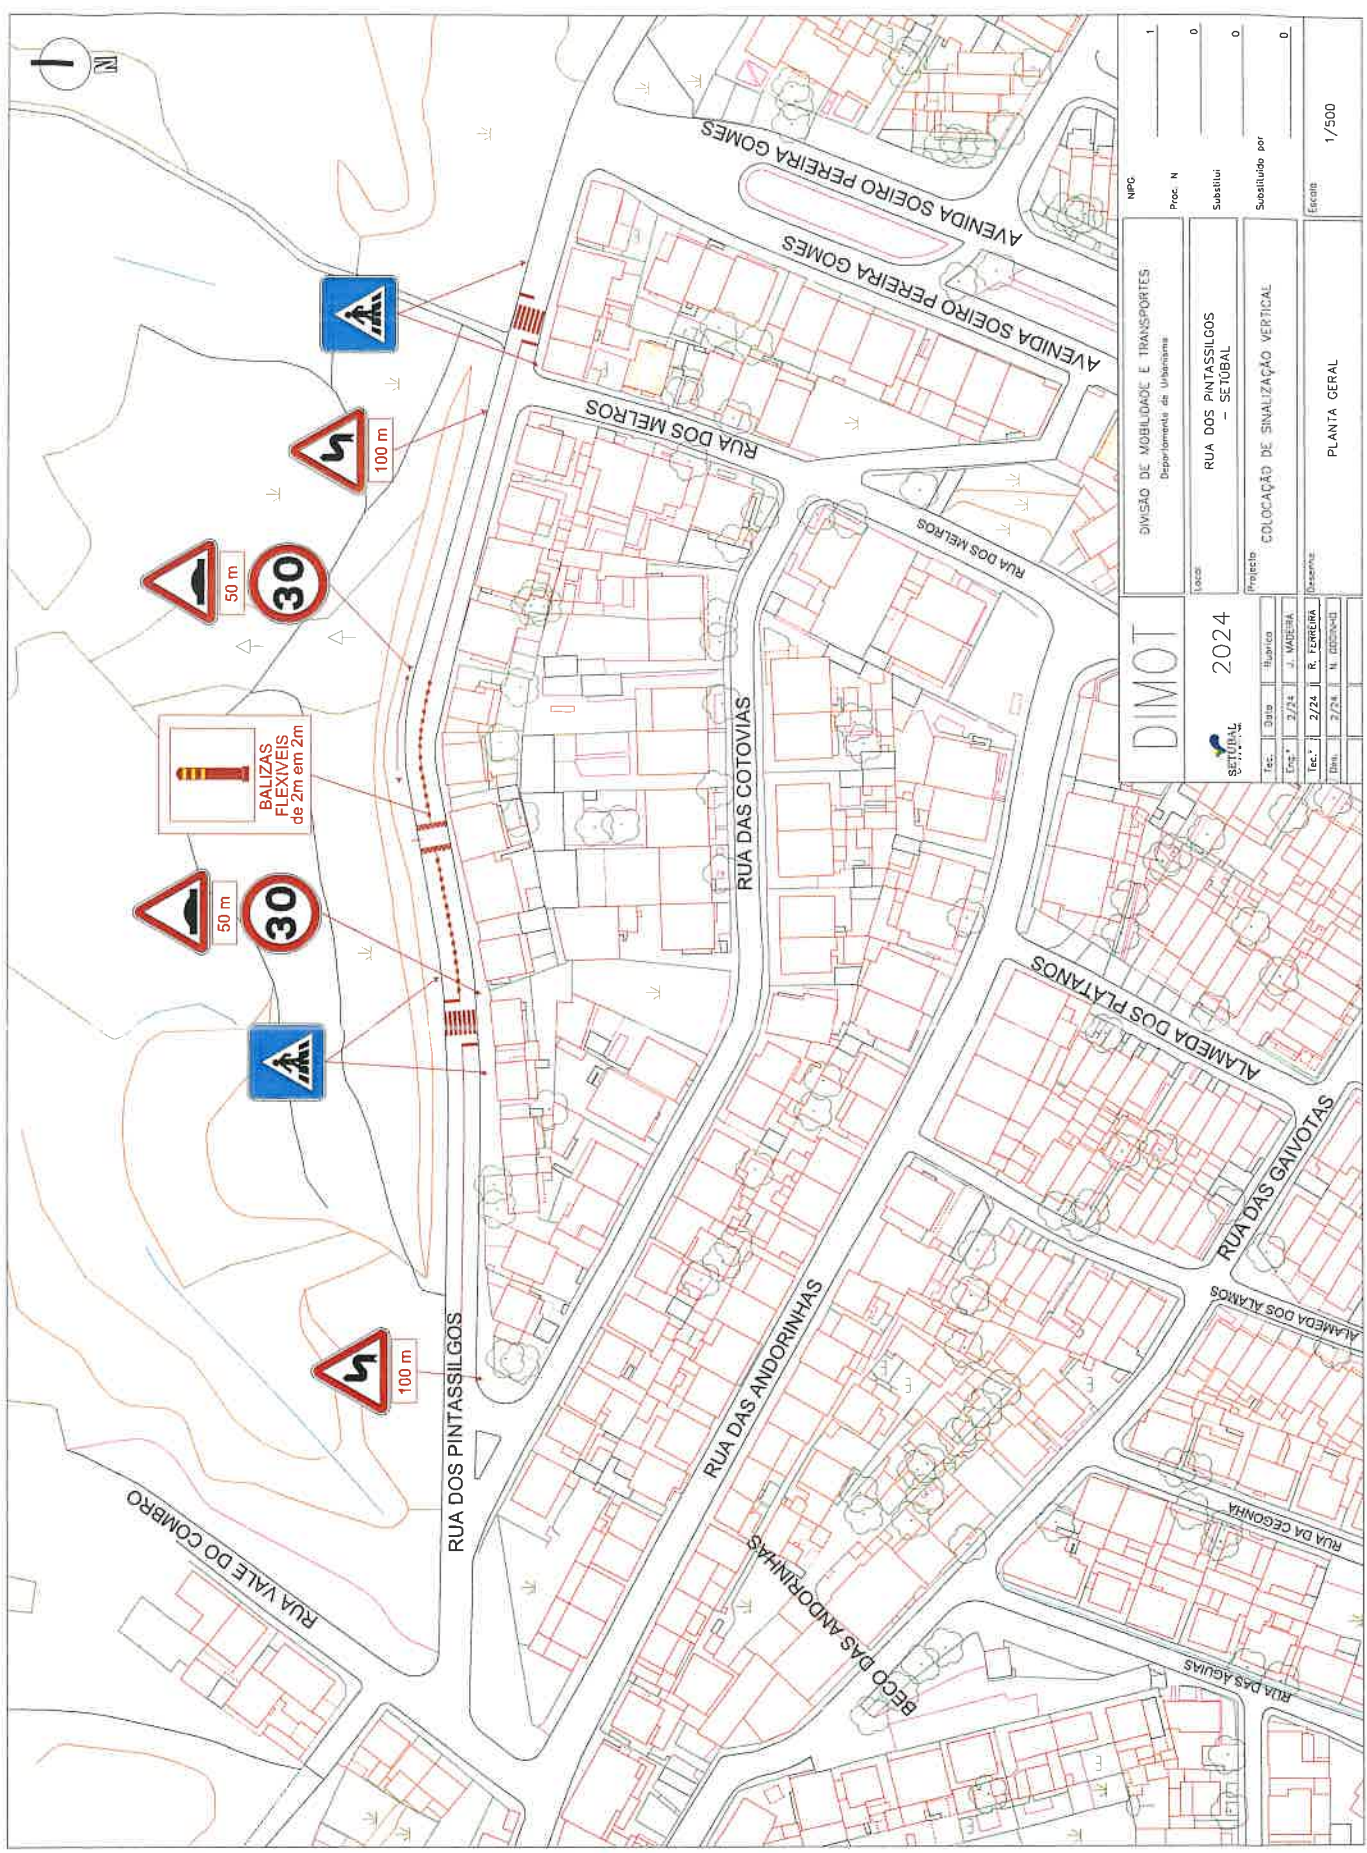

<b>DIMOT</b> SERVIÇOS 2024		DIVISÃO DE MOBILIDADE E TRANSPORTES Departamento de Urbanismo		NPC: 1 Proc. N: 0 Substitui: 0 Substituído por: 0	
Eng.º: 2/24 J. VAREIRA Tec.º: 2/25 R. FARIAS Desenh.: 2/24 N. RODRIGUES		Local: RUA DOS PINTASSILGOS - SETUBAL		Escala: 1/500	
Projecto: COLOCAÇÃO DE SINALIZAÇÃO VERTICAL		Planta: PLANTA GERAL			

*Amal*

## PLANTA DE LOCALIZAÇÃO

Requerente: DIMOT

Escala: 5000

Local: RUA DOS PINTASSILGOS

Data de Emissão: 12/01/2024

Freguesia: S. SEBASTIÃO

Guia n.º :

Assunto: COLOCAÇÃO DE SINALIZAÇÃO VERTICAL

Funcionário: RODRIGO FERREIRA



Validade de 1 ano a partir da data de emissão.

Departamento de Urbanismo da Câmara Municipal de Setúbal  
Edifício dos Ciprestes - Avenida dos Ciprestes nº15 - 2900-319 SETÚBAL Tel. 265 541 620

[www.mun-setubal.pt](http://www.mun-setubal.pt)

