

3155



C

MUNICÍPIO DE SETÚBAL
CÂMARA MUNICIPAL

REUNIÃO N.º 08/2024
Realizada em 17/04/2024

PROPOSTA

N.º 82 /2024/DURB/GARIU
DELIBERAÇÃO N.º 270/2024

Assunto: Processo N.º 42/21 Titular do Processo: FÁBIO MIGUEL NUNES DOS SANTOS
Requerimento N.º: 80/24
Requerente: FÁBIO MIGUEL NUNES DOS SANTOS
Local: AV. JOSÉ MOURINHO
Freguesia: UNIÃO DE FREGUESIAS DE SETÚBAL

O Técnico: Nuno Viterbo Abrunhosa

Data: 04/04/2024

PROPOSTA DE: OCUPAÇÃO DE VIA PÚBLICA COM UNIDADE MÓVEL – CARRINHO DE GELADOS

O requerente solicita a prorrogação da ocupação da via pública, com uma unidade móvel – carrinho para venda de gelados, para o ano de 2024 na Av. José Mourinho, local já habitualmente utilizado em anos anteriores.

A área a ocupar é de 2m2 sendo garantida a boa circulação pedonal.

Sob o ponto de vista de gestão do espaço público, nada obsta ao deferimento da pretensão.

Assim, face ao exposto e ao abrigo do disposto nos artigos 2.º, n.ºs 1 e 3 e 49.º, ambos do Regulamento de Ocupação do Espaço Público e de Publicidade do Município de Setúbal, propõe-se que a Câmara Municipal de Setúbal delibere a autorização da prorrogação da ocupação da via pública, com uma unidade móvel – carrinho para venda de gelados, para o ano de 2024, na Av. José Mourinho, e consequente cobrança de taxas pela DURB/DITA, conforme previsto no Regulamento de Taxas e Outras Receitas do Município de Setúbal.

B

Mais se propõe a aprovação em minuta da parte da ata referente à presente deliberação, de acordo com o nº 3 do art.º 57º da Lei n.º 75/2013, na redação em vigor.


Anexos: Planta de localização


O TÉCNICO

O CHEFE DE DIVISÃO

O DIRECTOR DO DEPARTAMENTO

O PROPONENTE

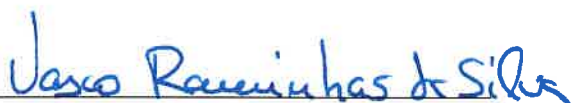

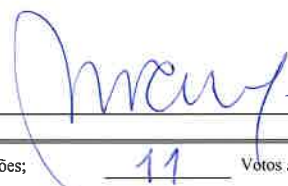



APROVADA / ~~REJEITADA~~ por : _____ Votos Contra; _____ Abstenções; 11 Votos a Favor.


Aprovada em minuta, para efeitos do disposto dos n.ºs 3 e 4, do art. 57.º, da Lei n.º 75 2013, de 12 de setembro.

O RESPONSÁVEL PELA ELABORAÇÃO DA ACTA

O PRESIDENTE DA CÂMARA

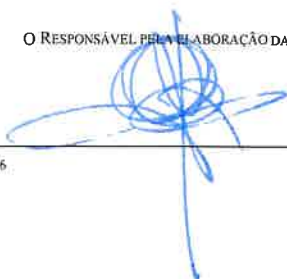

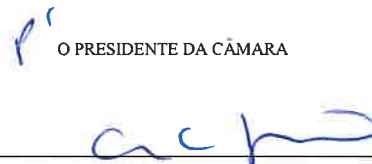

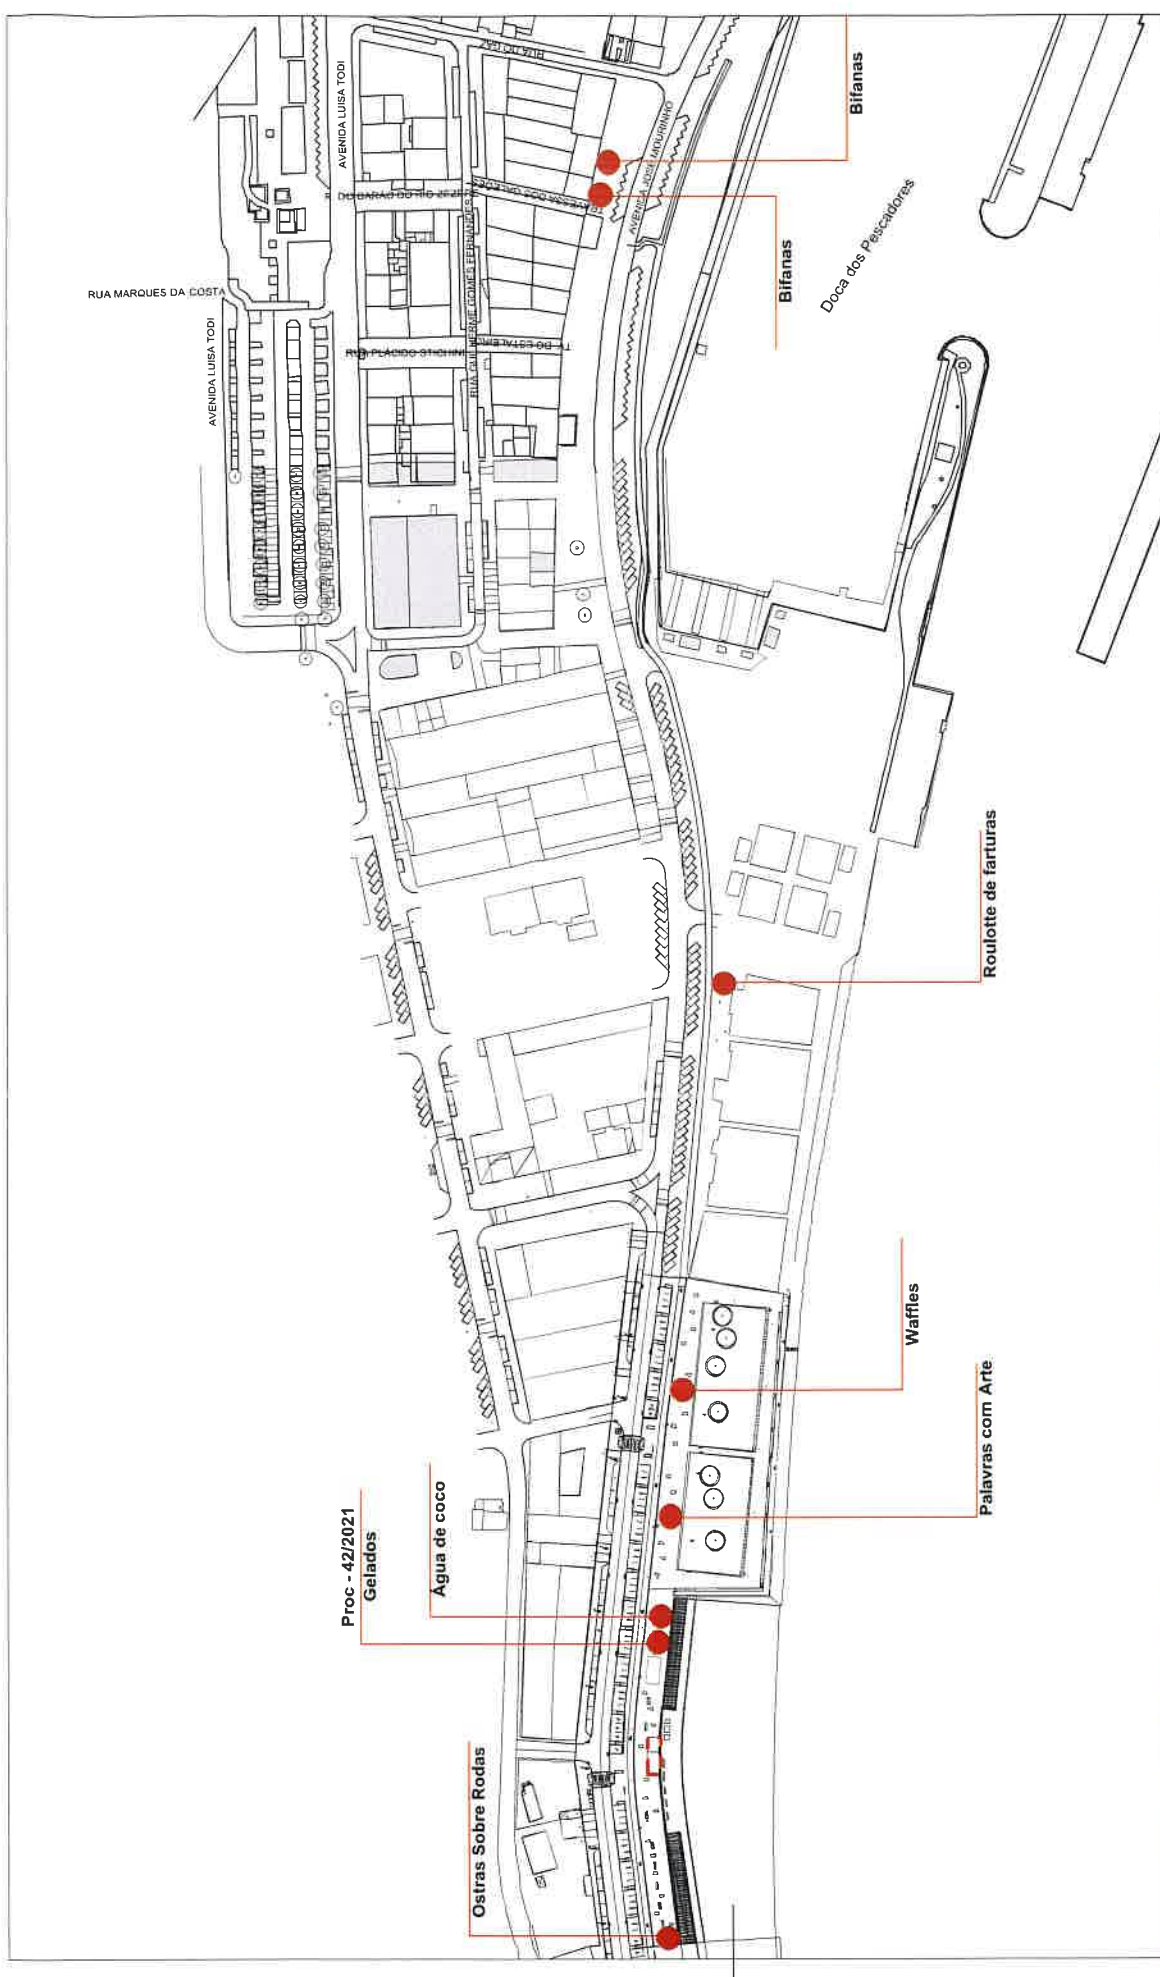

N.º Avil: E 0 0 0 0 0 0 1
 Proc. N: 0 0 0 0 0 0 0 0
 Substitui: 0 0 0 0 0 0 0 0
 Substituído por: 0 0 0 0 0 0 0 0
 N.º Des: 0 0 0 0 0 0 0 0
 Escala: 1/2000

Gabinete de Projeto Municipal de Requalificação e Imagem Urbana
 Departamento de Urbanismo

Obra: Avenida José Mourinho
 Fase do Proj.: OVP - Implantação Proc - 42/2021

2024

Téc.	Data	Rubrica
Arq.	Maço	Nuno Vilelho
Des.	Maço	João Santos

Desenho:
 Planta:
 Escala: 1/2000

