

B/58.



[Handwritten mark]

MUNICÍPIO DE SETÚBAL
CÂMARA MUNICIPAL

REUNIÃO Nº 08/2024 PROPOSTA Nº 85/2024/DURB/GARIU
Realizada em 17/04/2024 DELIBERAÇÃO Nº 273/2024

Assunto: Processo N.º 149/19 **Titular do Processo:** ANTÓNIA MARIA ROSÁRIO BELCHIOR NEVES
Requerimento N.º: 78/24
Requerente: ANTÓNIA MARIA ROSÁRIO BELCHIOR NEVES
Local: AV. JOSÉ MOURINHO
Freguesia: UNIÃO DE FREGUESIAS DE SETÚBAL

O Técnico: Nuno Viterbo Abrunhosa **Data:** 04/04/2024

PROPOSTA DE: OCUPAÇÃO DE VIA PÚBLICA COM UNIDADE MÓVEL - RULOTE DE VENDA DE BIFANAS

A requerente solicita a prorrogação da ocupação da via pública, com uma unidade móvel - rulote de venda de bifanas, para o ano de 2024 na Av. José Mourinho, local já habitualmente utilizado em anos anteriores.

A área a ocupar é de 10m2 sendo garantida a boa circulação pedonal.

Sob o ponto de vista de gestão do espaço público, nada obsta ao deferimento da pretensão.

Assim, face ao exposto e ao abrigo do disposto nos artigos 2º, n.ºs 1 e 3 e 49.º, ambos do Regulamento de Ocupação do Espaço Público e de Publicidade do Município de Setúbal, propõe-se que a Câmara Municipal de Setúbal delibere a autorização da prorrogação da ocupação da via pública, com uma unidade móvel - rulote de venda de bifanas, para o ano de 2024, na Av. José Mourinho, e conseqüente cobrança de taxas pela DURB/DITA, conforme previsto no Regulamento de Taxas e Outras Receitas do Município de Setúbal.

[Handwritten mark]

Mais se propõe a aprovação em minuta da parte da ata referente à presente deliberação, de acordo com o nº 3 do art.º 57º da Lei n.º 75/2013, na redação em vigor.


Anexos: Planta de localização

O TÉCNICO

O CHEFE DE DIVISÃO

O DIRECTOR DO DEPARTAMENTO

O PROPONENTE

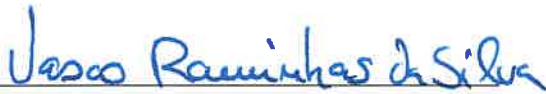



APROVADA / REJEITADA por : Votos Contra;

 Abstenções;


 11 Votos a Favor.

Aprovada em minuta, para efeitos do disposto dos n.ºs 3 e 4, do art. 57.º, da Lei n.º 75 2013, de 12 de setembro.

O RESPONSÁVEL PELA ELABORAÇÃO DA ACTA

 O PRESIDENTE DA CÂMARA

a

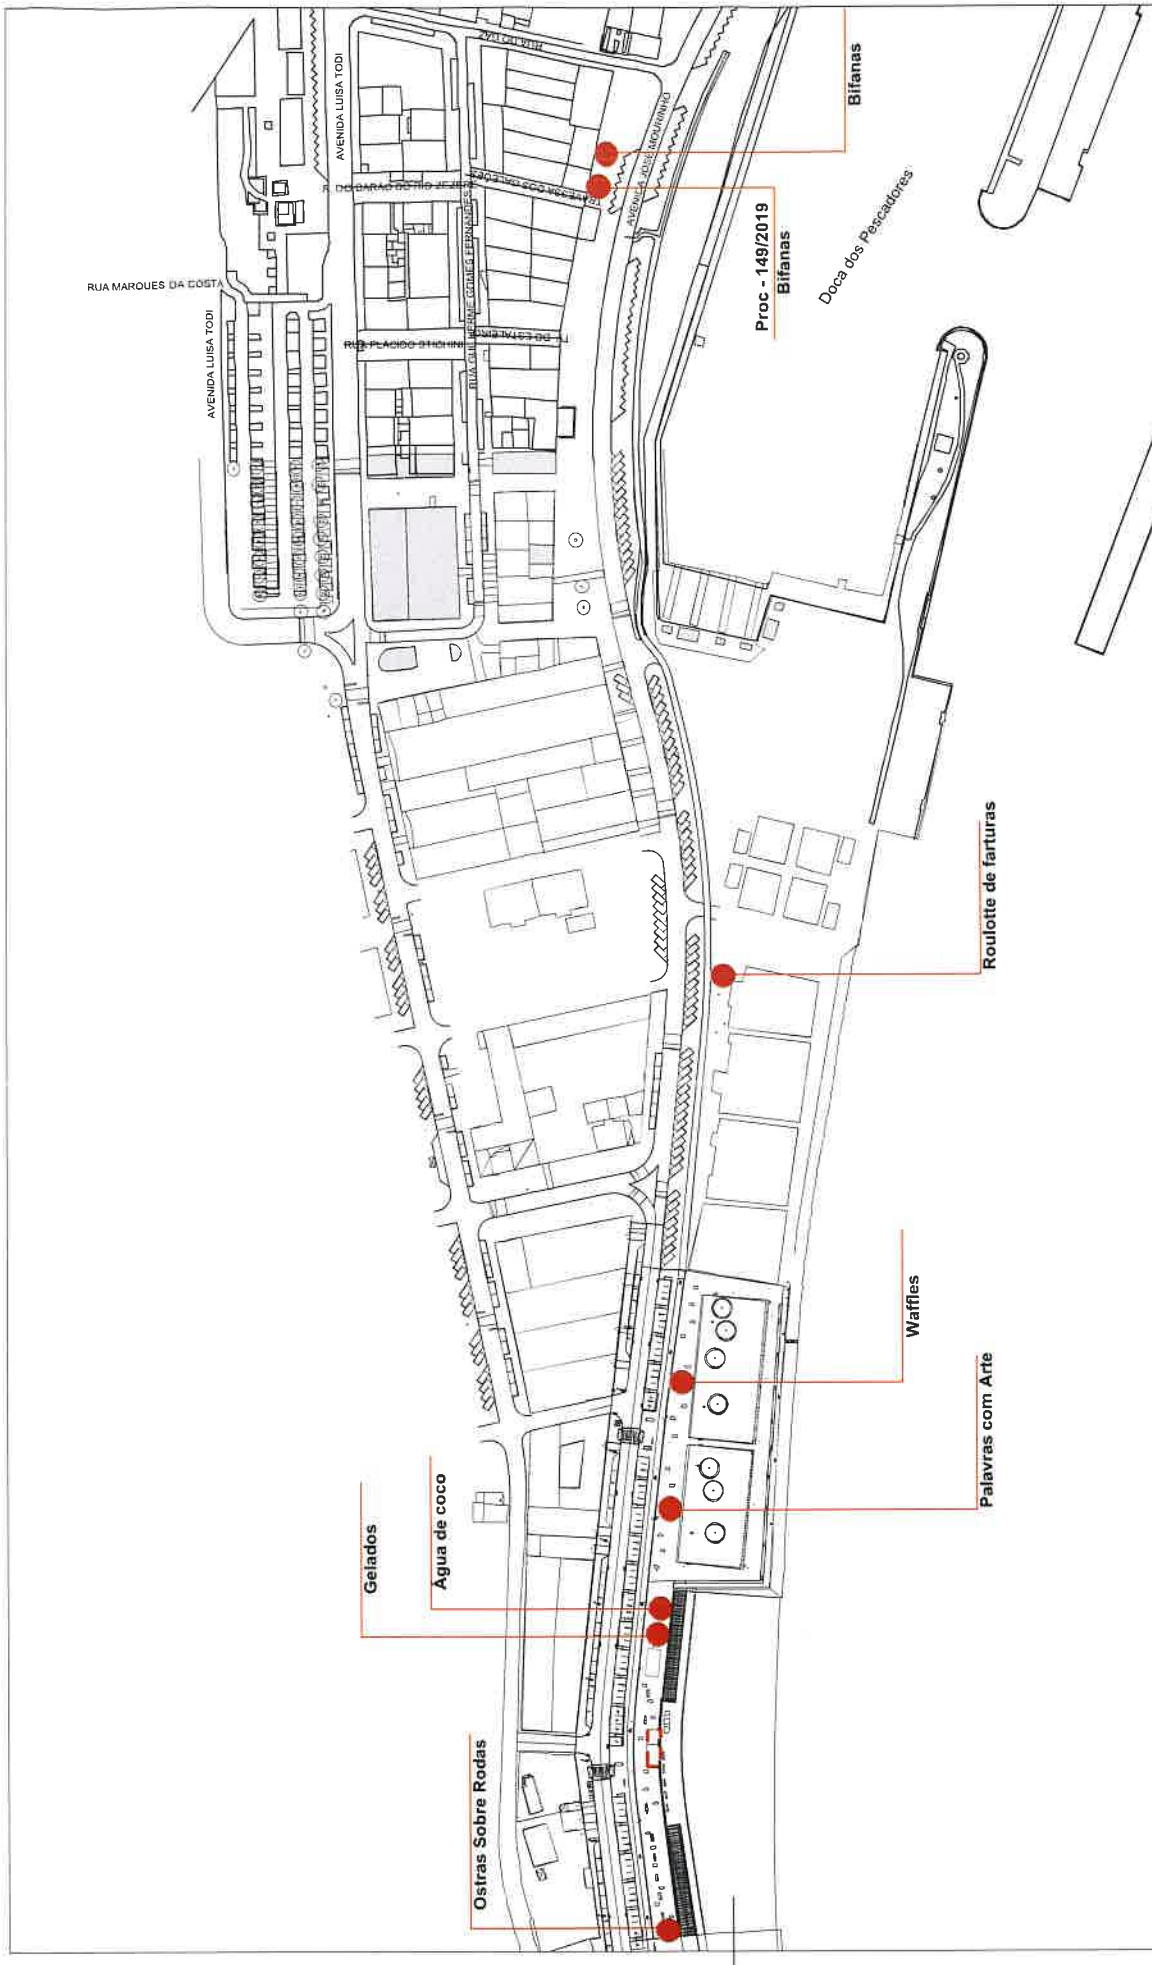

N. Arq.	E				0				0				0				1			
Proc. N.	0				0				0				0				0			
Substitu.	0				0				0				0				0			
Substituído por	0				0				0				0				0			
N. Des.	0				0				0				0				0			

Gabinete de Projeto Municipal de Requalificação e Imagem Urbana
 Departamento de Urbanismo

Obra: Avenida José Mourinho

Fase do Proj.: OVP - Implantação **Proc - 149/2019**

Desenho: _____
 Planta: _____

Escala: 1/2000

2024		Tec.	Data	Rubrica
Arq.	Marc	Marc	Nuno Vilhoso	
Des.	Marp	Marp	João Santos	

