

B)59



o

MUNICÍPIO DE SETÚBAL
CÂMARA MUNICIPAL

REUNIÃO N.º 08/2024
Realizada em 17/04/2024

PROPOSTA

N.º 86 /2024/DURB/GARIU
DELIBERAÇÃO N.º 276/2024

Assunto: Processo N.º 105/19 Titular do Processo: HELENA SOFIA DE MATOS LOUREIRO
Requerimento N.º: 6/24
Requerente: HELENA SOFIA DE MATOS LOUREIRO
Local: AV. JOSÉ MOURINHO
Freguesia: UNIÃO DE FREGUESIAS DE SETÚBAL

O Técnico: Nuno Viterbo Abrunhosa

Data: 04/04/2024

PROPOSTA DE: OCUPAÇÃO DE VIA PÚBLICA COM UNIDADE MÓVEL – TUK-TUK – PARA VENDA DE ÁGUA DE CÔCO

A requerente solicita a prorrogação da ocupação da via pública, com uma unidade móvel (Tuk-tuk) para venda de água de côco, durante os meses de março a outubro de 2024 na Av. José Mourinho, local já habitualmente utilizado em anos anteriores.

A área a ocupar é de 8m² sendo garantida a boa circulação pedonal.

Sob o ponto de vista de gestão do espaço público, nada obsta ao deferimento da pretensão.

Assim, face ao exposto e ao abrigo do disposto nos artigos 2.º, n.ºs 1 e 3, 12.º, n.º 1 e 49.º, todos do Regulamento de Ocupação do Espaço Público e de Publicidade do Município de Setúbal, propõe-se que a Câmara Municipal de Setúbal delibere a autorização da prorrogação, de uma unidade móvel (Tuk-tuk) para venda de água de côco, durante os meses de março a outubro de 2024 na Av. José Mourinho, e conseqüente cobrança de taxas pela DURB/DITA, conforme previsto no Regulamento de Taxas e Outras Receitas do Município de Setúbal.

✓

Mais se propõe a aprovação em minuta da parte da ata referente à presente deliberação, de acordo com o nº 3 do art.º 57º da Lei n.º 75/2013, na redação em vigor.

Anexos: Planta de localização

O TÉCNICO

O CHEFE DE DIVISÃO

O DIRECTOR DO DEPARTAMENTO

O PROPONENTE






APROVADA / REJEITADA por : _____ Votos Contra; _____ Abstenções; 11 Votos a Favor.


Aprovada em minuta, para efeitos do disposto dos n.ºs 3 e 4, do art. 57.º, da Lei n.º 75 2013, de 12 de setembro.

O RESPONSÁVEL PELA ELABORAÇÃO DA ACTA

P.¹ O PRESIDENTE DA CÂMARA



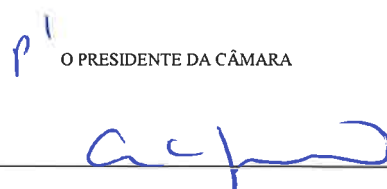

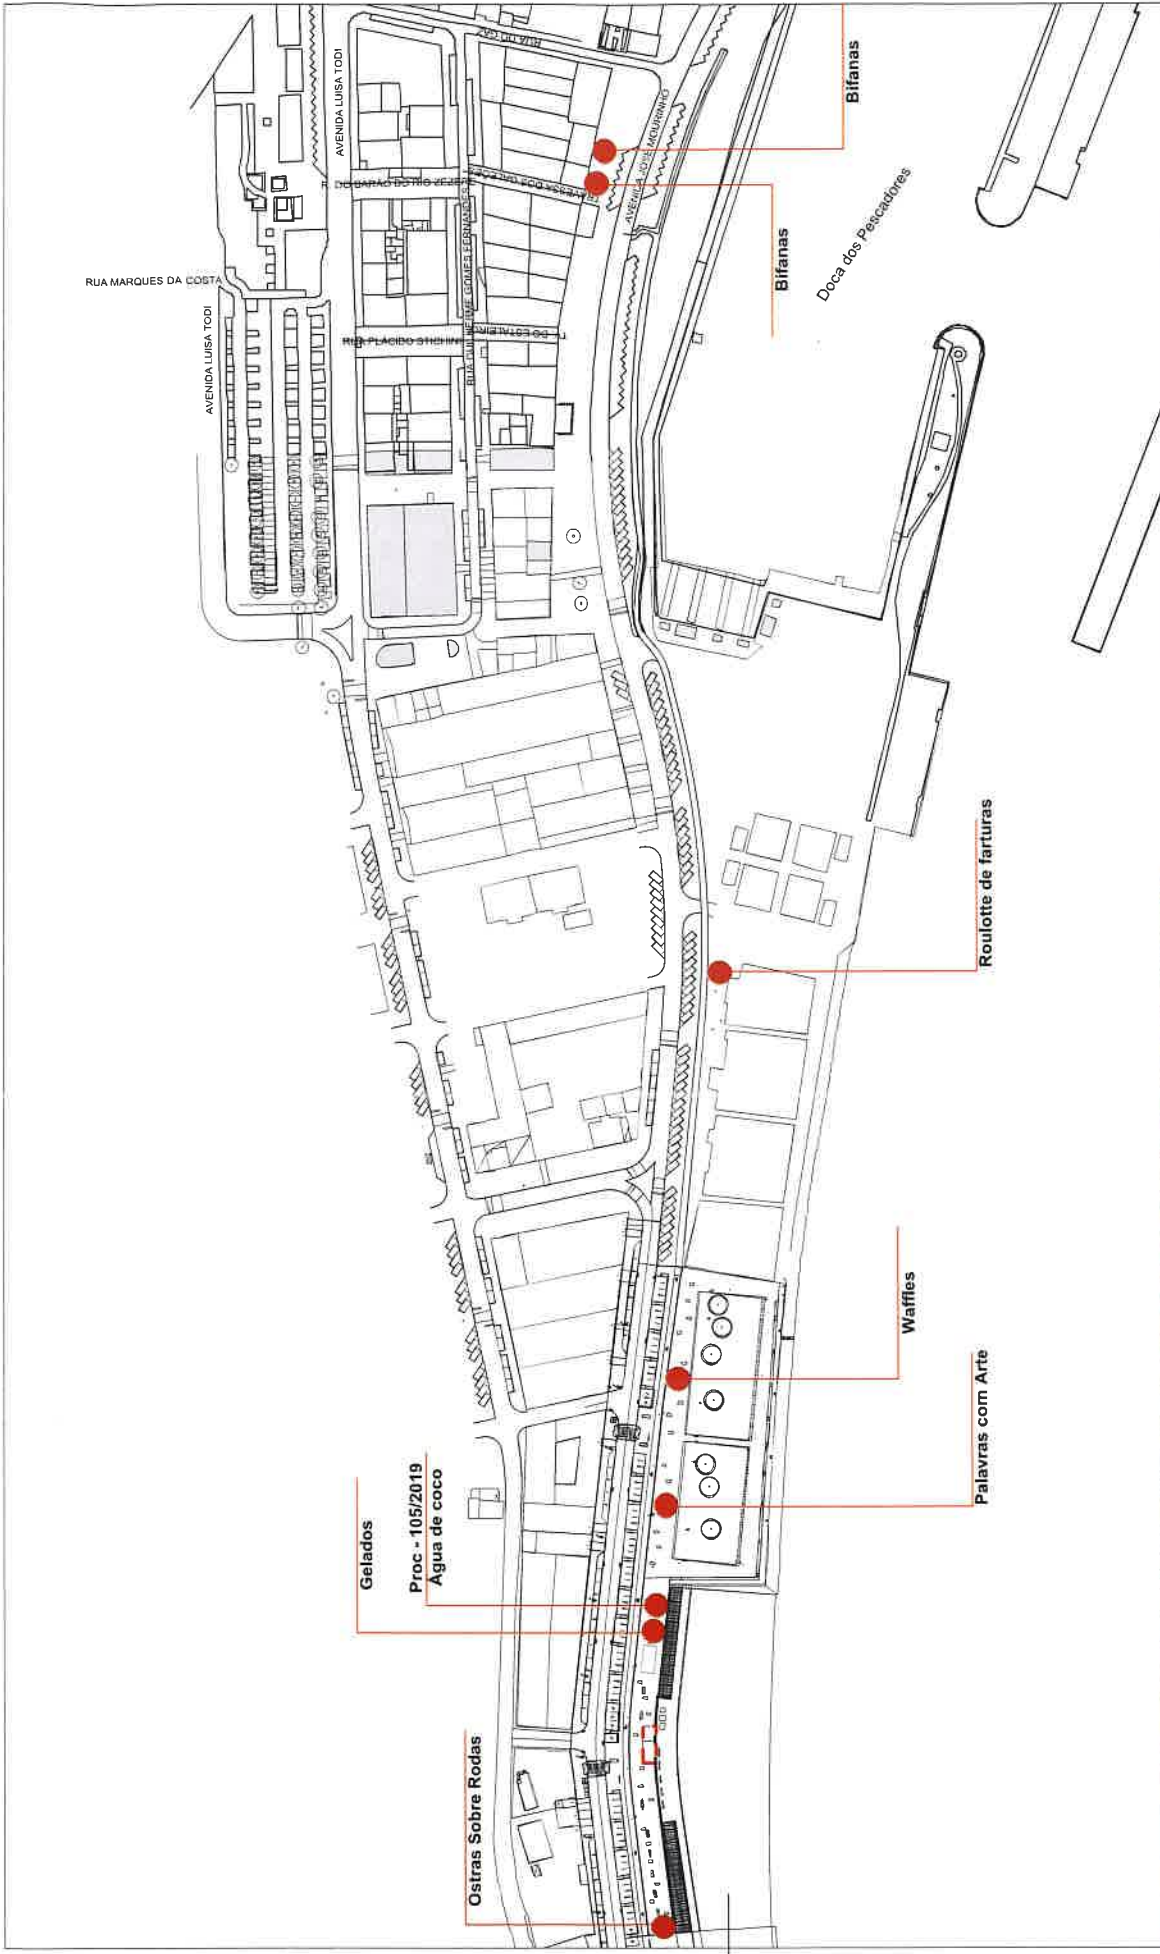

N. Des.	E	0	0	0	0	1
Proc. N	0	0	0	0	0	0
Substitu	0	0	0	0	0	0
Substituido por	0	0	0	0	0	0
Escala	1/2000					

Gabinete de Projeto Municipal de Requalificação e Imagem Urbana
 Departamento de Urbanismo

Obra: Avenida José Mourinho

Fase do Proj.: OVP - Implantação Proc - 105/2019

Desenho: Planta

SETÚBAL		2024	
Tec.	Data	Rubrica	
Art.	Maço	Nuno Vilelho	
Des.	Maço	João Santos	



Handwritten mark resembling a stylized 'C' or '9' in the top right corner of the page.