






CÂMARA MUNICIPAL DE SETÚBAL
SERVIÇO MUNICIPAL DE PROTECÇÃO CIVIL E BOMBEIROS

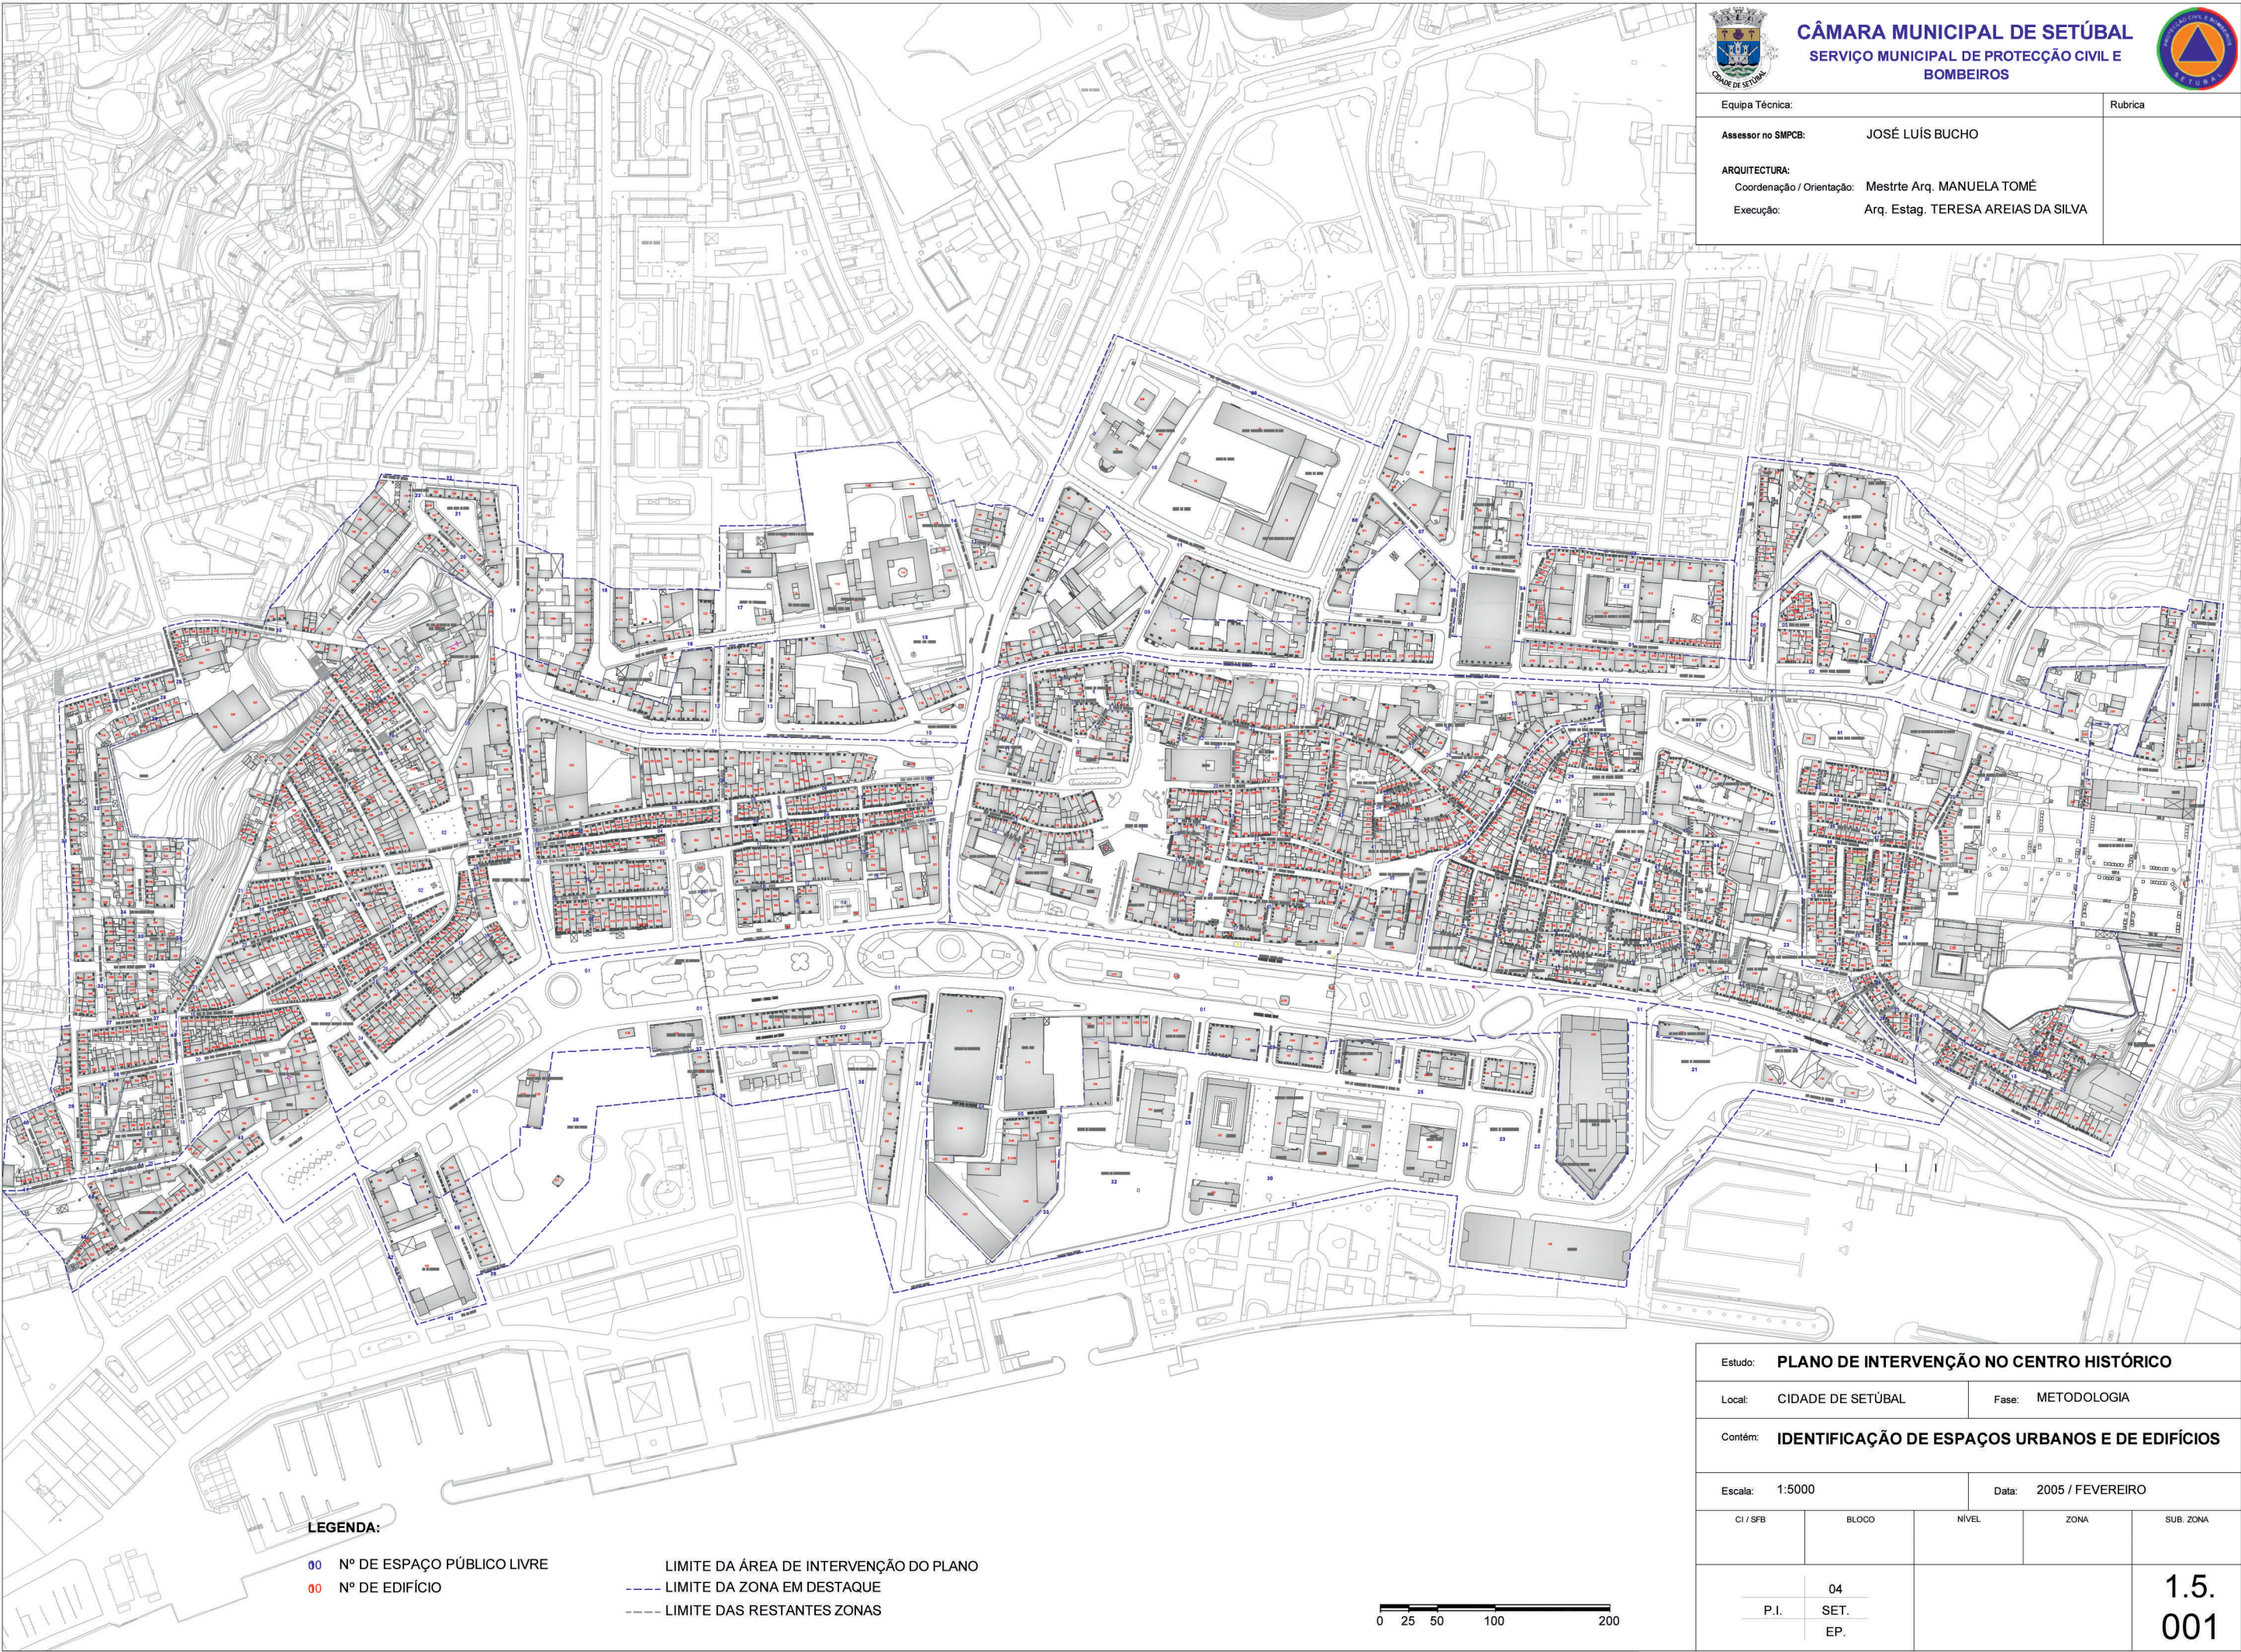


Equipa Técnica:	Rubrica
Assessor no SMPCB:	JOSÉ LUÍS BUCHO
ARQUITECTURA:	
Coordenação / Orientação:	Mestrte Arq. MANUELA TOMÉ
Execução:	Arq. Estag. TERESA AREIAS DA SILVA

LEGENDA:

- 00


Nº DE ESPAÇO PÚBLICO LIVRE
- 00

Nº DE EDIFÍCIO
- LIMITE DA ÁREA DE INTERVENÇÃO DO PLANO
- LIMITE DA ZONA EM DESTAQUE
- LIMITE DAS RESTANTES ZONAS

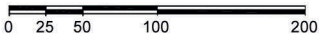

Estudo: PLANO DE INTERVENÇÃO NO CENTRO HISTÓRICO				
Local: CIDADE DE SETÚBAL		Fase: METODOLOGIA		
Contém: IDENTIFICAÇÃO DE ESPAÇOS URBANOS E DE EDIFÍCIOS				
Escala: 1:5000		Data: 2005 / FEVEREIRO		
CI / SFB	BLOCO	NÍVEL	ZONA	SUB. ZONA
	04			1.5. 001
P.I.	SET.			
	EP.			

fficha Técnica:		Rubrica
Assessor na CMS / SMPCB: JOSÉ LUÍS BUCHO		
Arquitectura:		
Coordenação / Orientação: Mestre Arq. MANUELA TOMÉ		
Execução: Arq. Estag. VANDA GUERRA		

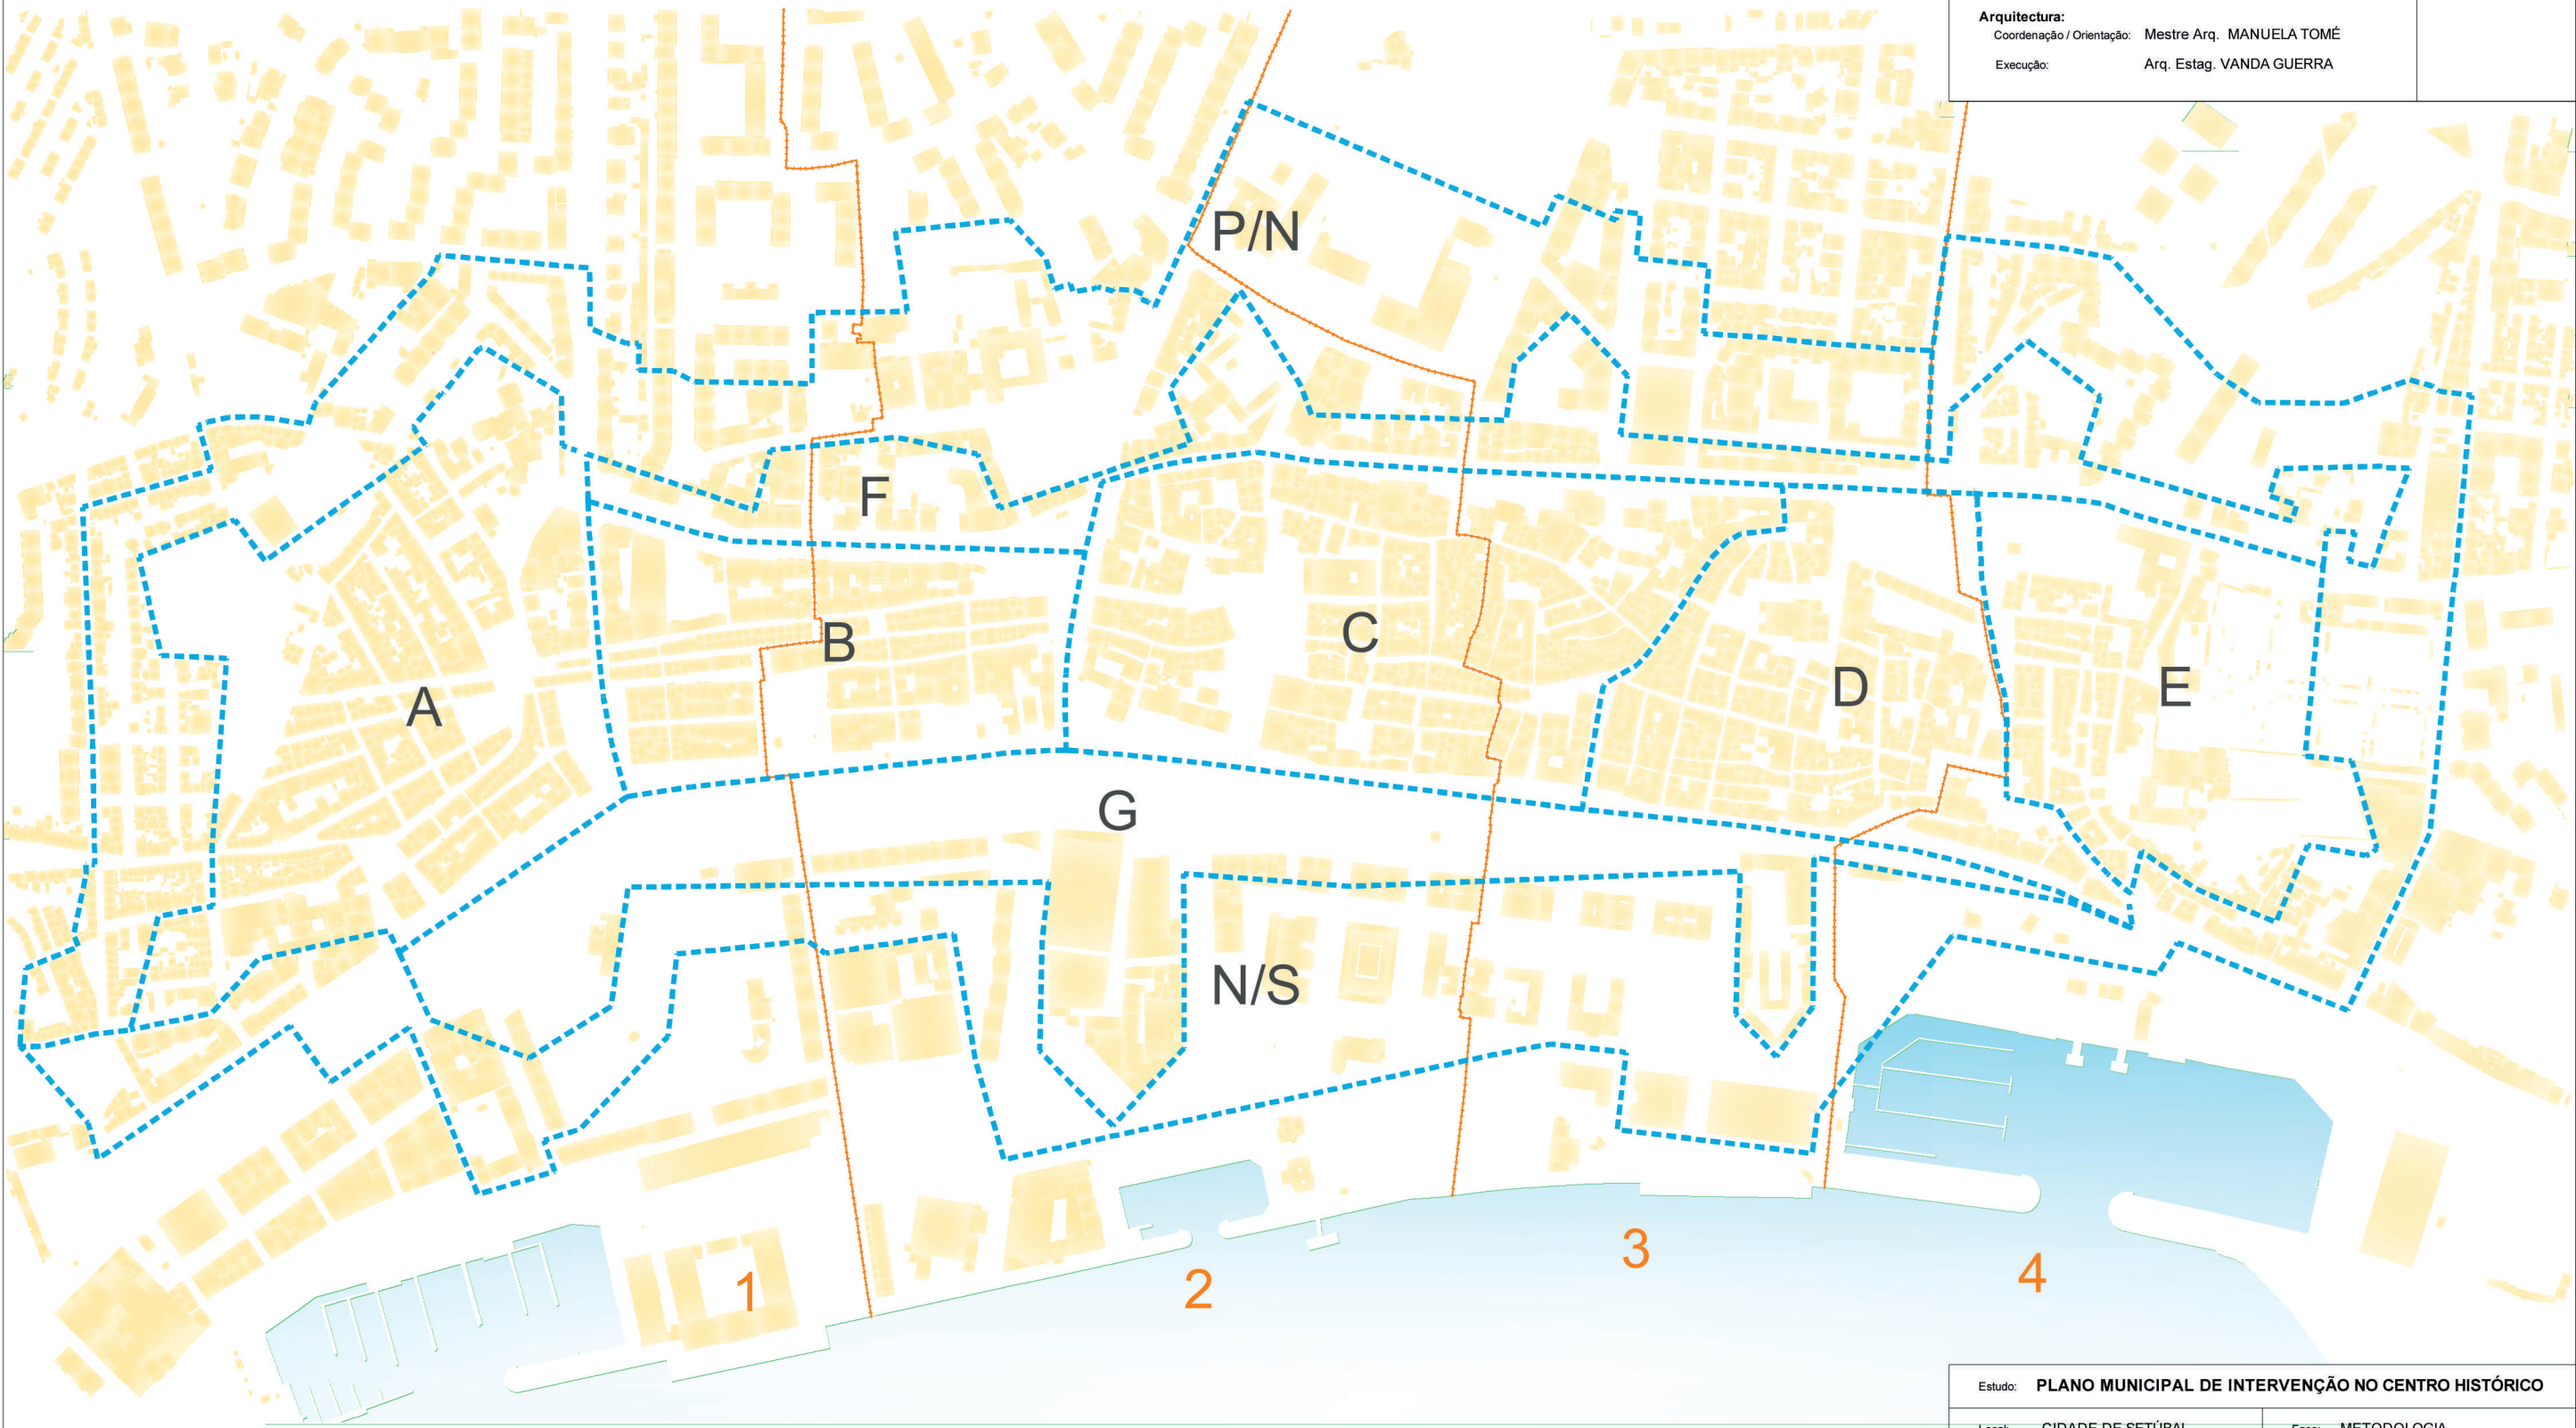

LEGENDA:

- LIMITE DAS ZONAS DE INTERVENÇÃO
LIMITE DAS FREGUESIAS
EDIFICADO
1 FREGUESIA DE NOSSA SENHORA DA ANUNCIADA
2 FREGUESIA DE S. JULIÃO
3 FREGUESIA DE SANTA MARIA DA GRAÇA
4 FREGUESIA DE S.SEBASTIÃO
- A TROINO POENTE
B TROINO NASCENTE
C ÁREA MEDIEVAL POENTE
D ÁREA MEDIEVAL NASCENTE
E BAIRRO DE S. DOMINGOS
F AVENIDA 5 DE OUTUBRO
G AVENIDA LUISA TODI
- N/S ÁREA ENVOLVENTE NASCENTE E SUL
P/N ÁREA ENVOLVENTE POENTE E NORTE



Estudo: PLANO MUNICIPAL DE INTERVENÇÃO NO CENTRO HISTÓRICO										
Local: CIDADE DE SETÚBAL		Fase: METODOLOGIA								
Contém: ZONAS DE ESTUDO										
Escala: 1:5000		Data: 2005 / FEVEREIRO								
CI / SFB	BLOCO	NÍVEL	ZONA	SUB. ZONA						
<table><tr><td></td><td>04</td></tr><tr><td>P.I.</td><td>SET.</td></tr><tr><td></td><td>EP.</td></tr></table>			04	P.I.	SET.		EP.			1.3. 001
	04									
P.I.	SET.									
	EP.									