


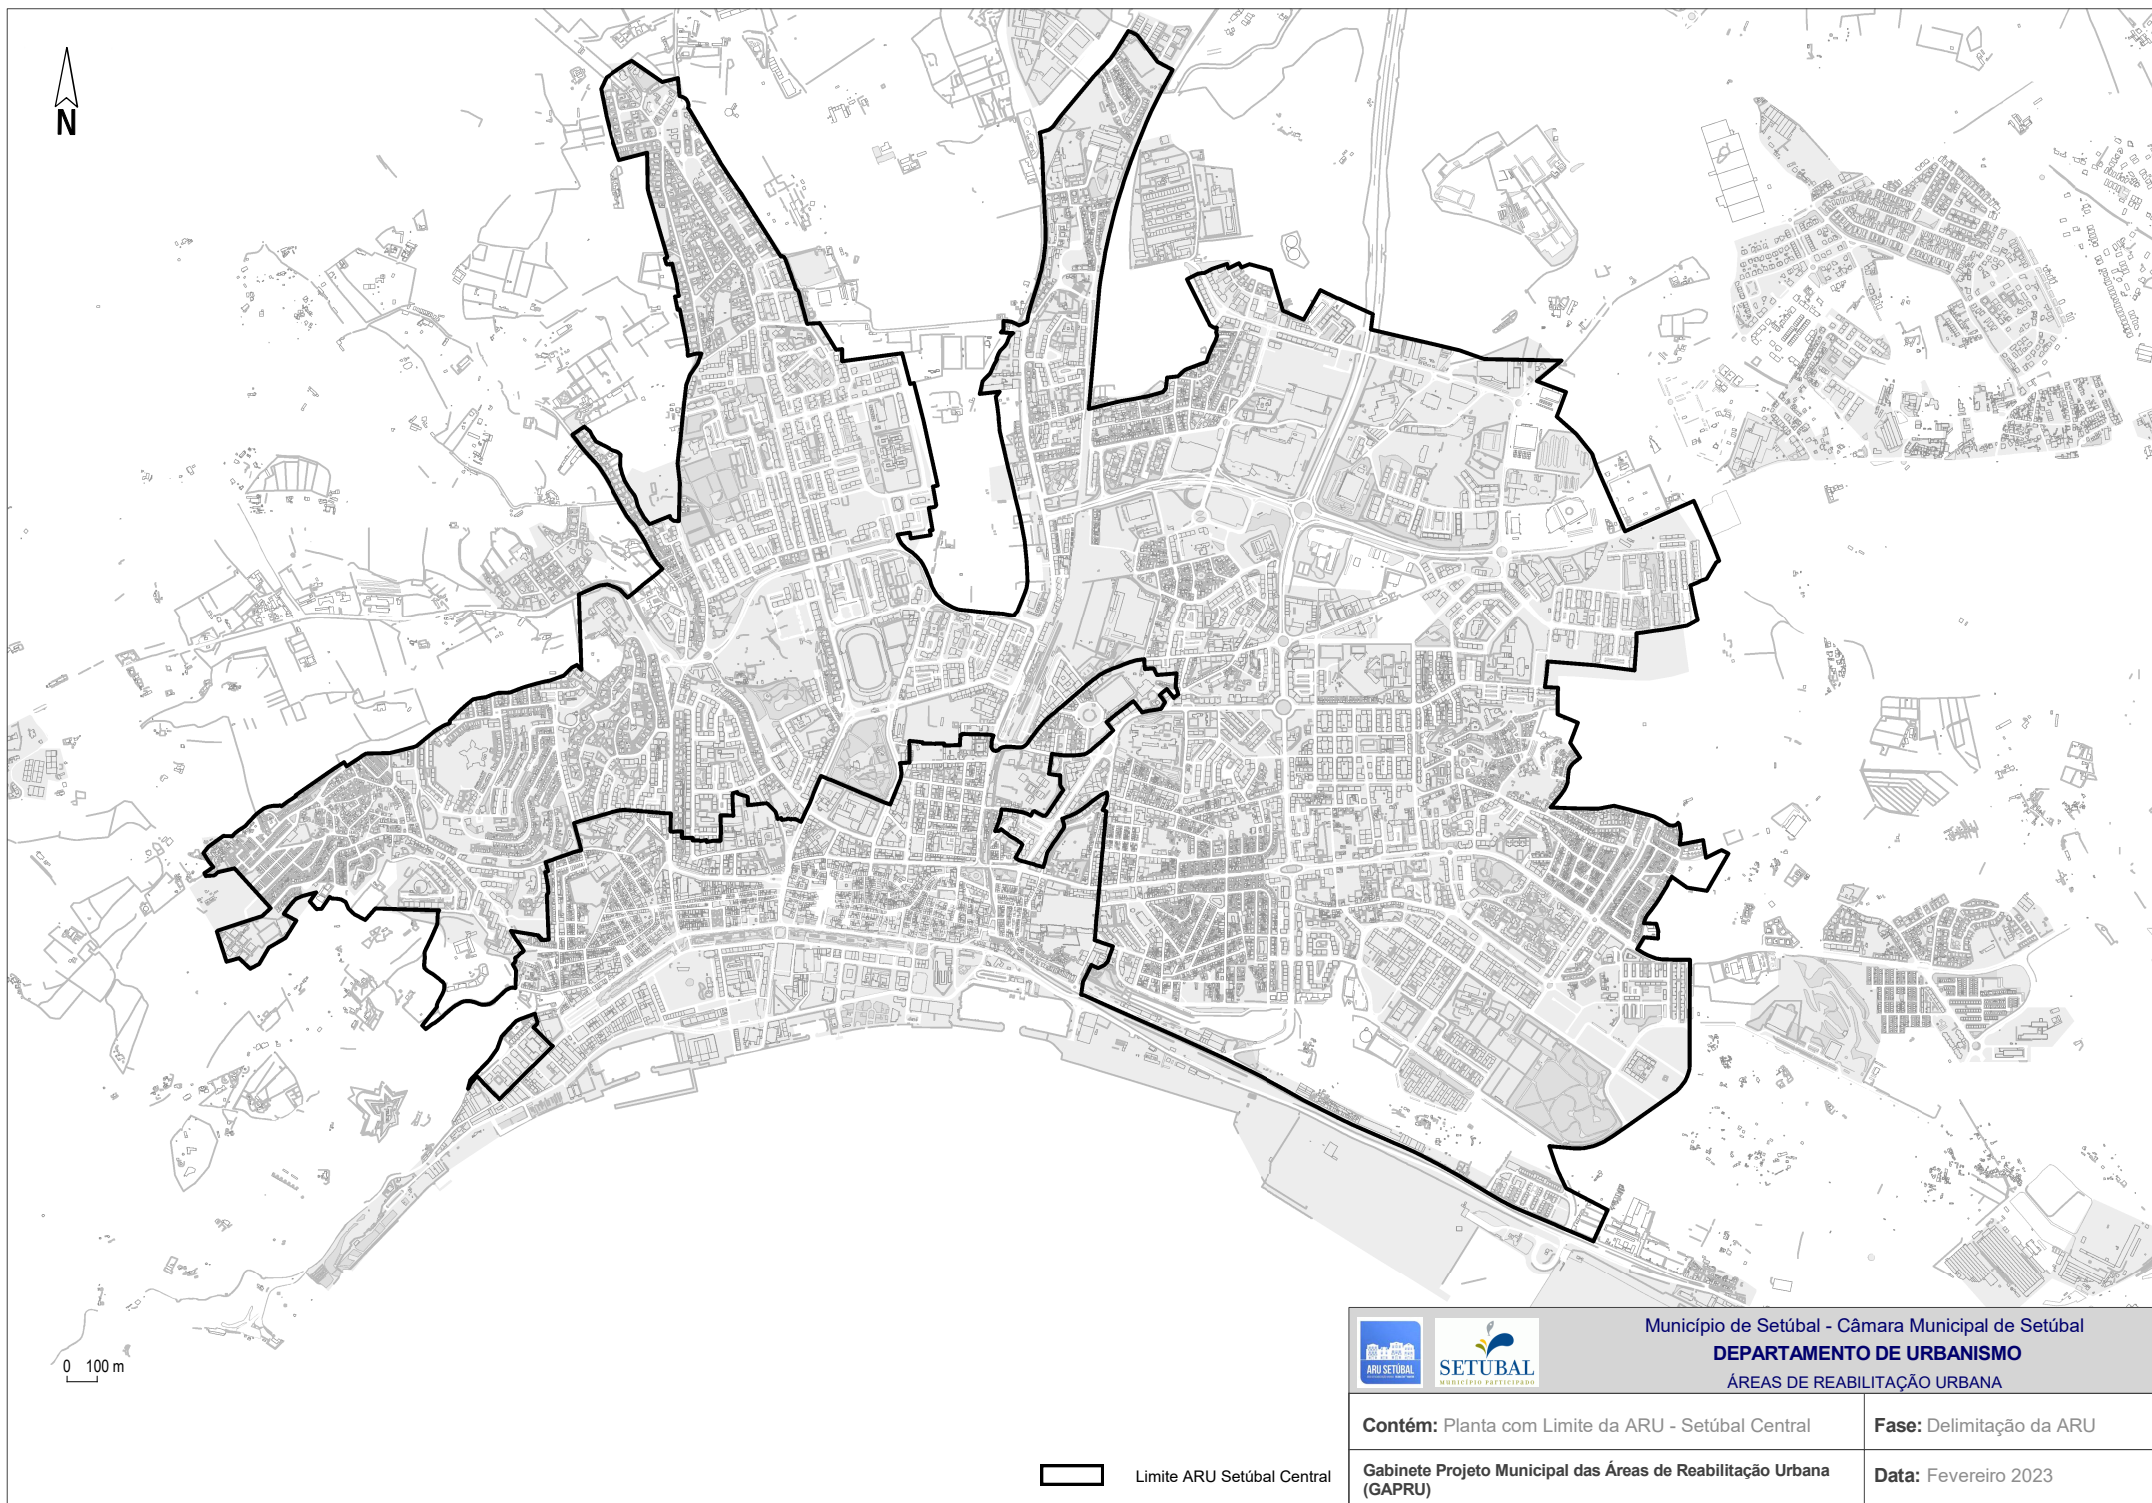

 Limite ARU Setúbal Central



Município de Setúbal - Câmara Municipal de Setúbal
DEPARTAMENTO DE URBANISMO
ÁREAS DE REABILITAÇÃO URBANA

Contém: Planta com Limite da ARU - Setúbal Central

Fase: Delimitação da ARU

Gabinete Projeto Municipal das Áreas de Reabilitação Urbana
(GAPRU)

Data: Fevereiro 2023