


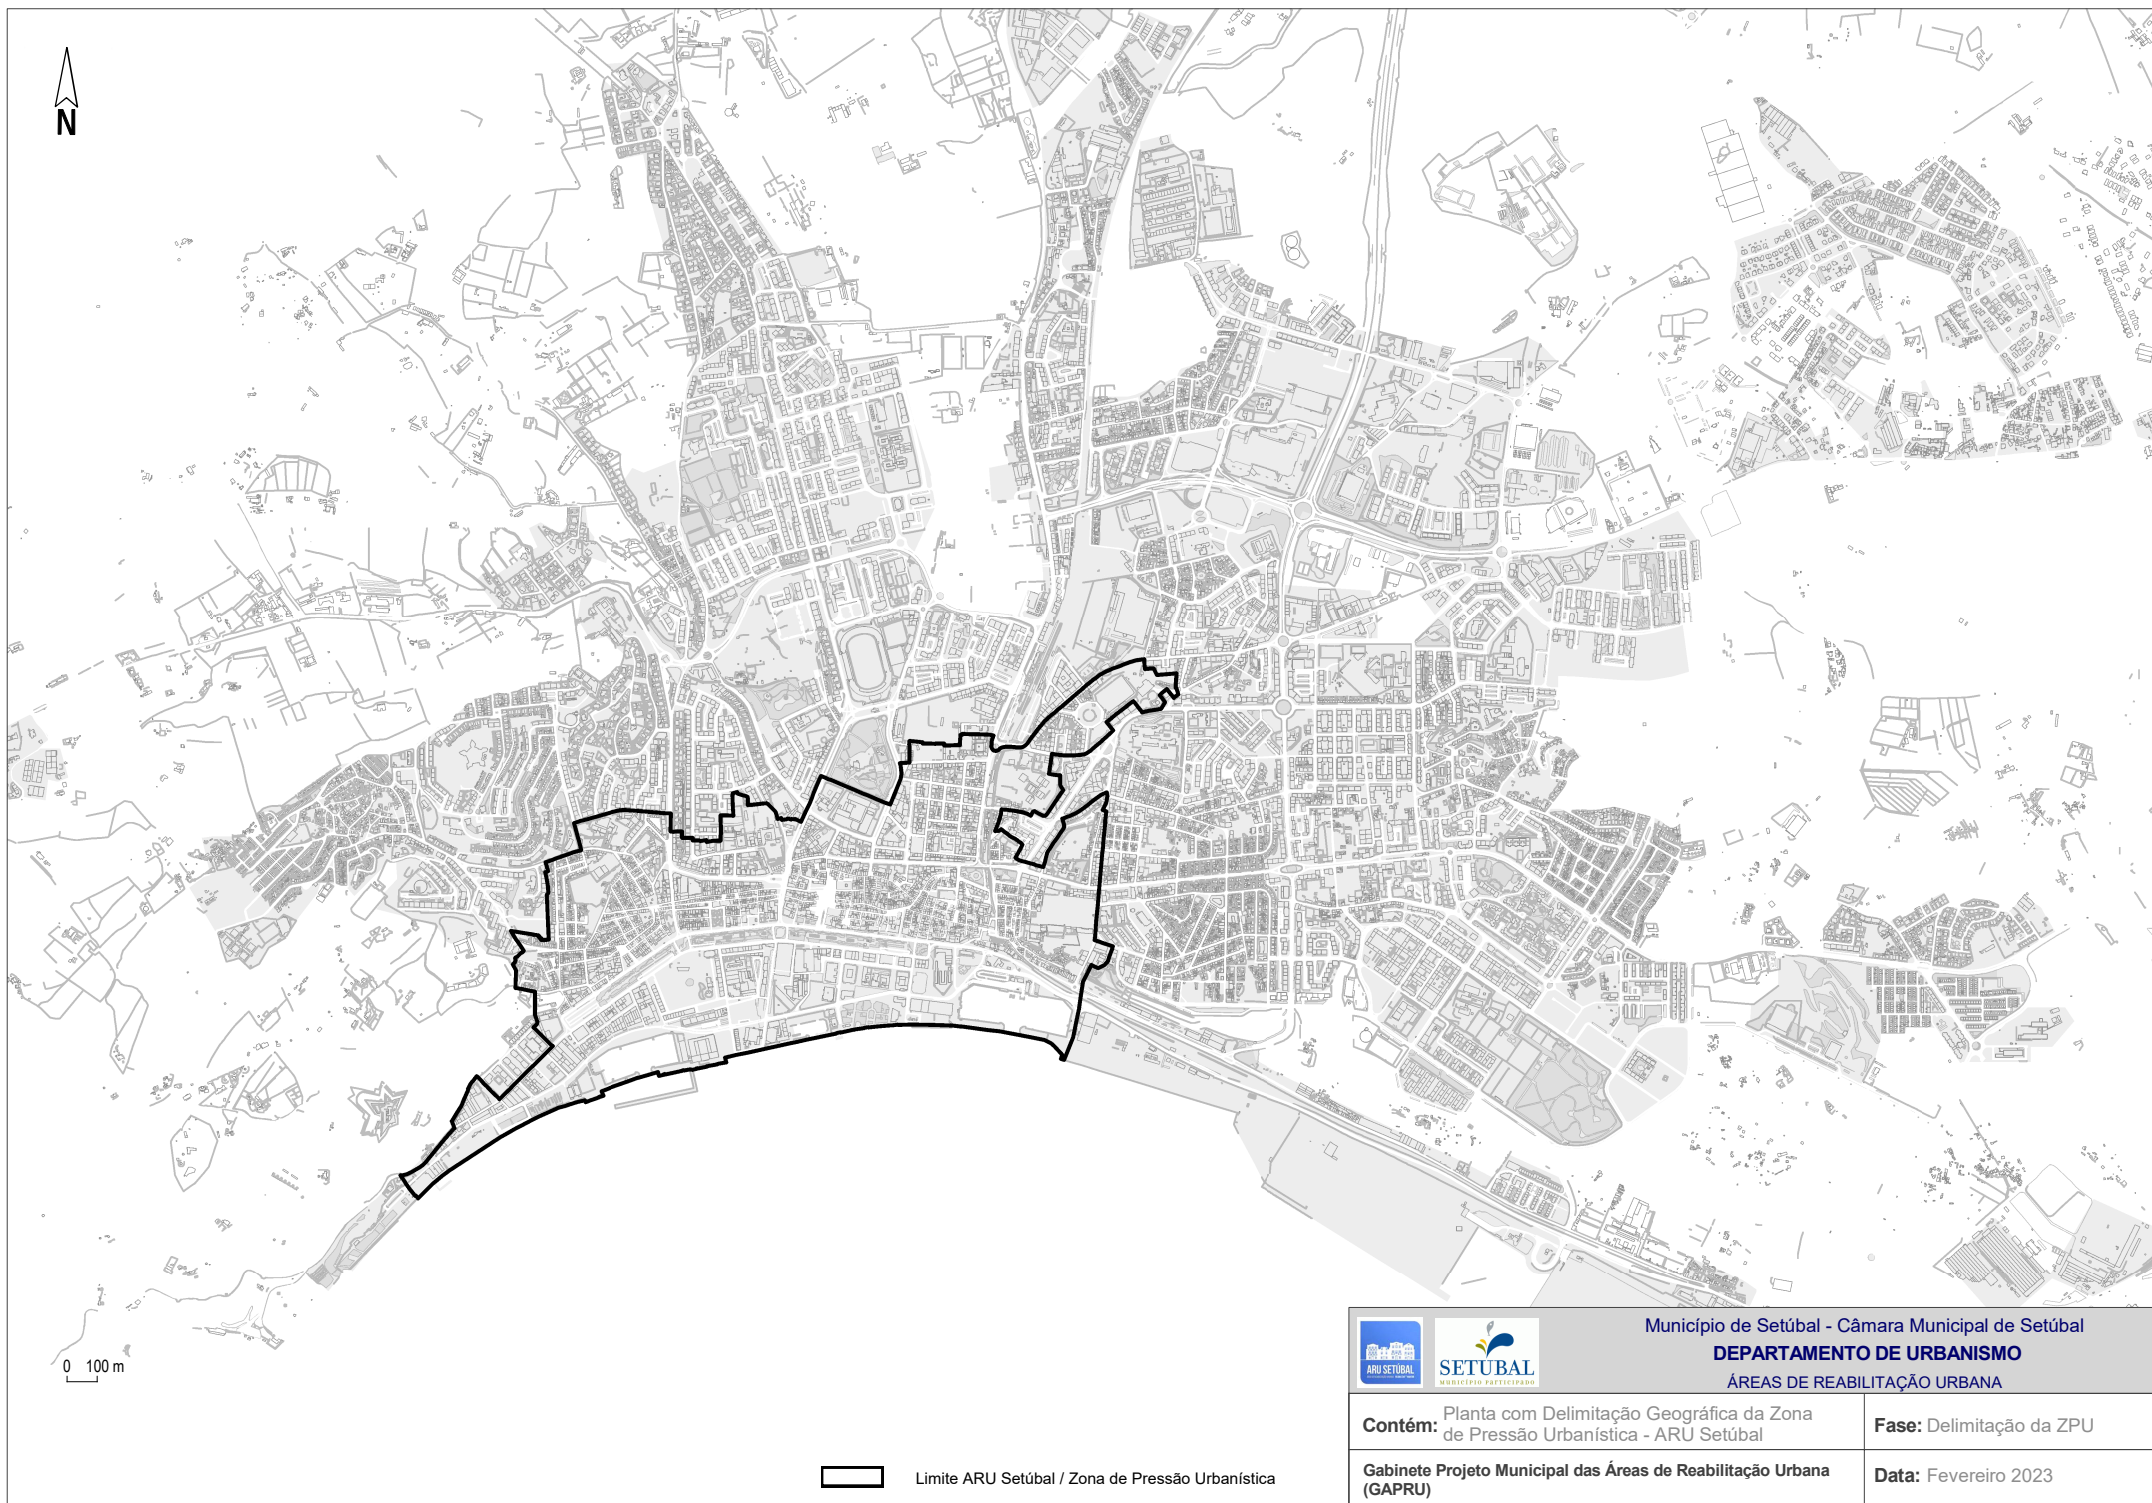

 Limite ARU Setúbal / Zona de Pressão Urbanística



Município de Setúbal - Câmara Municipal de Setúbal
DEPARTAMENTO DE URBANISMO
ÁREAS DE REABILITAÇÃO URBANA

Contém: Planta com Delimitação Geográfica da Zona de Pressão Urbanística - ARU Setúbal

Fase: Delimitação da ZPU

Gabinete Projeto Municipal das Áreas de Reabilitação Urbana (GAPRU)

Data: Fevereiro 2023