

ACABAMENTOS

PAVIMENTOS (PM)















LEGENDA DE ESPAÇOS

ÁREA ÚTIL


LEGENDA GRÁFICA

ALVENARIA DE TUOLO
 BETÃO APARENTE
 BETÃO EM CORTE
 MADEIRA PINTADA
 ILUMINAÇÃO

ÁREA SIGNIFICATIVA Nº - DESENHO Nº
 COTA DE PAVIMENTO
 VÁZIOS INTERIORES
 VÁZIOS EXTERIORES
 BALCÕES
 QUADRO ELECTRICO

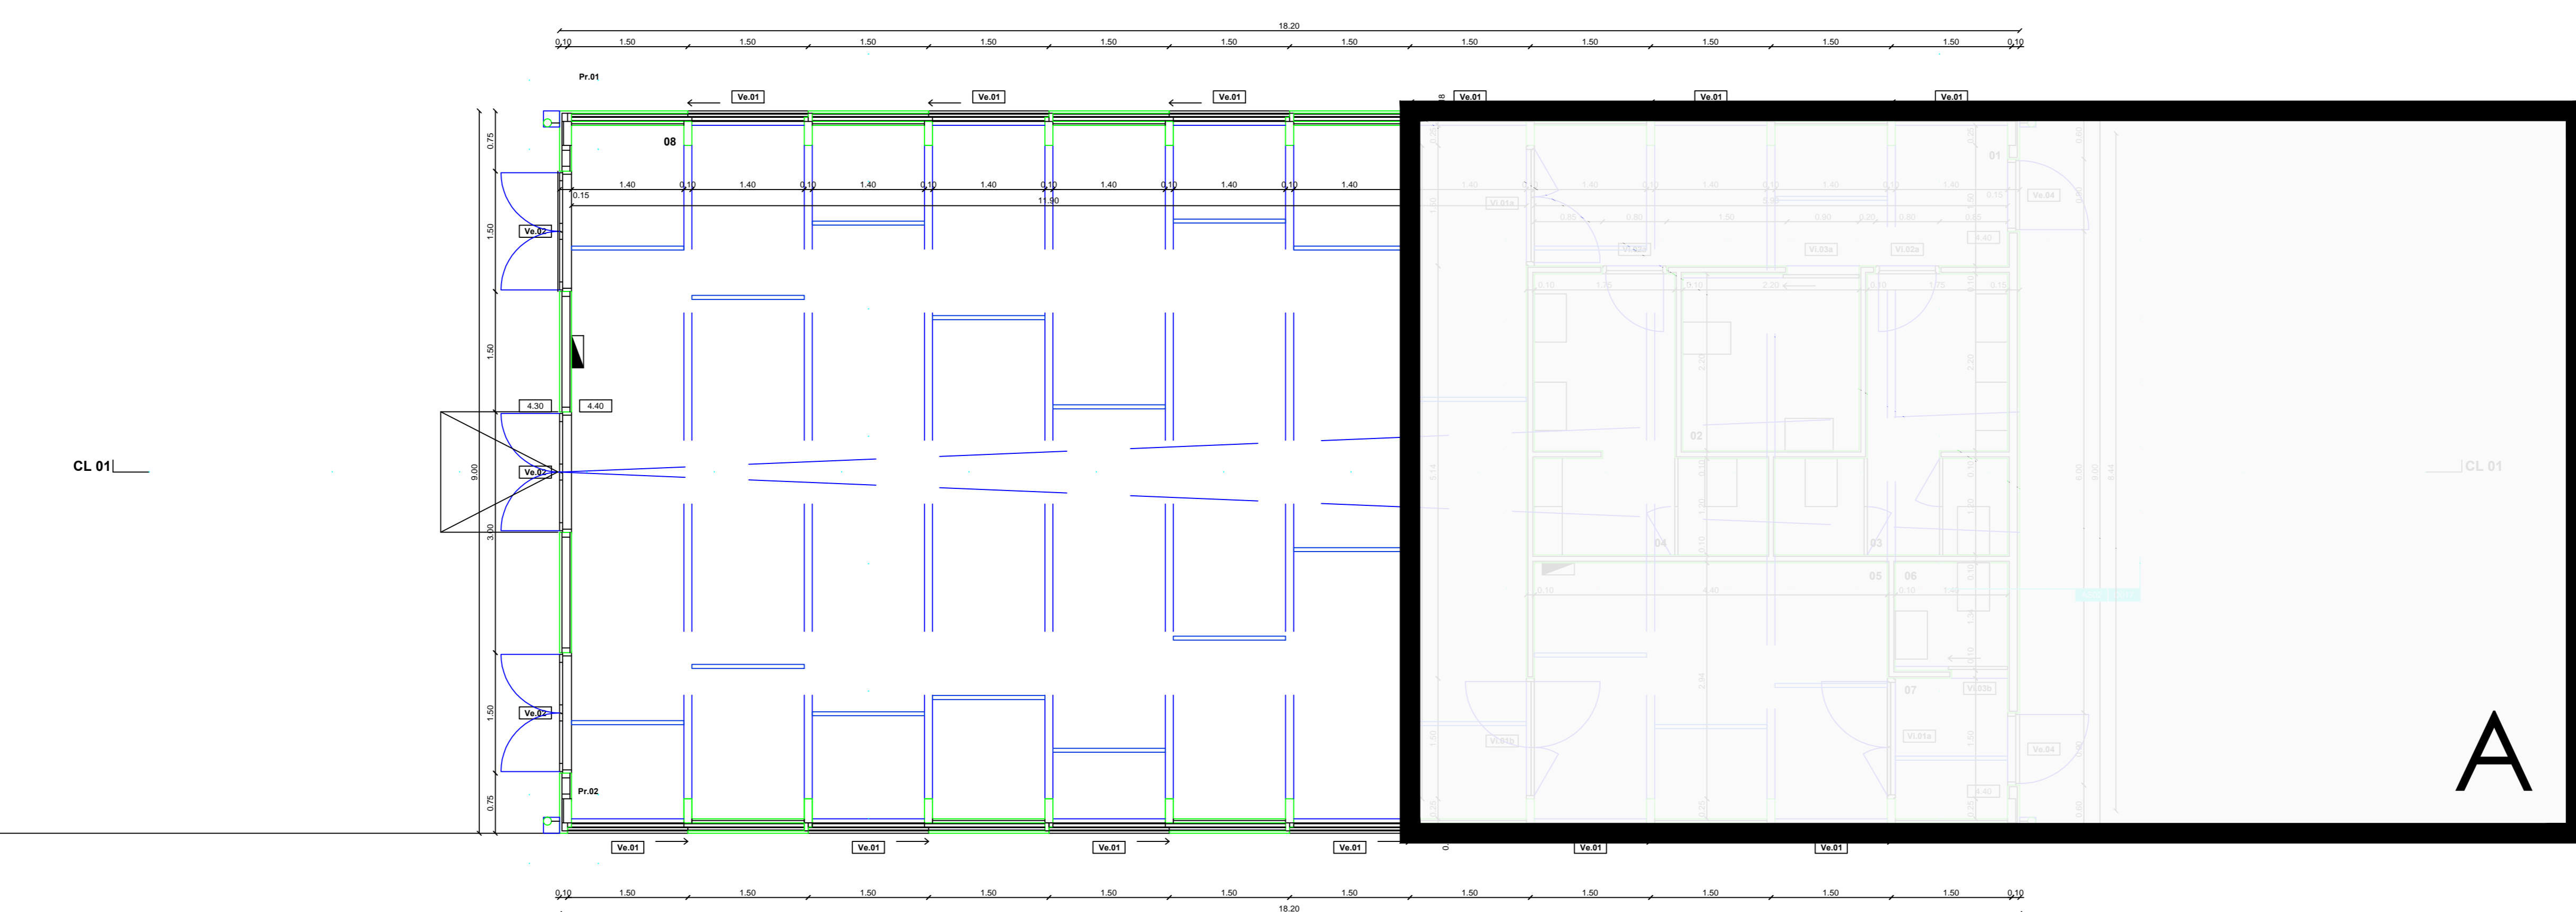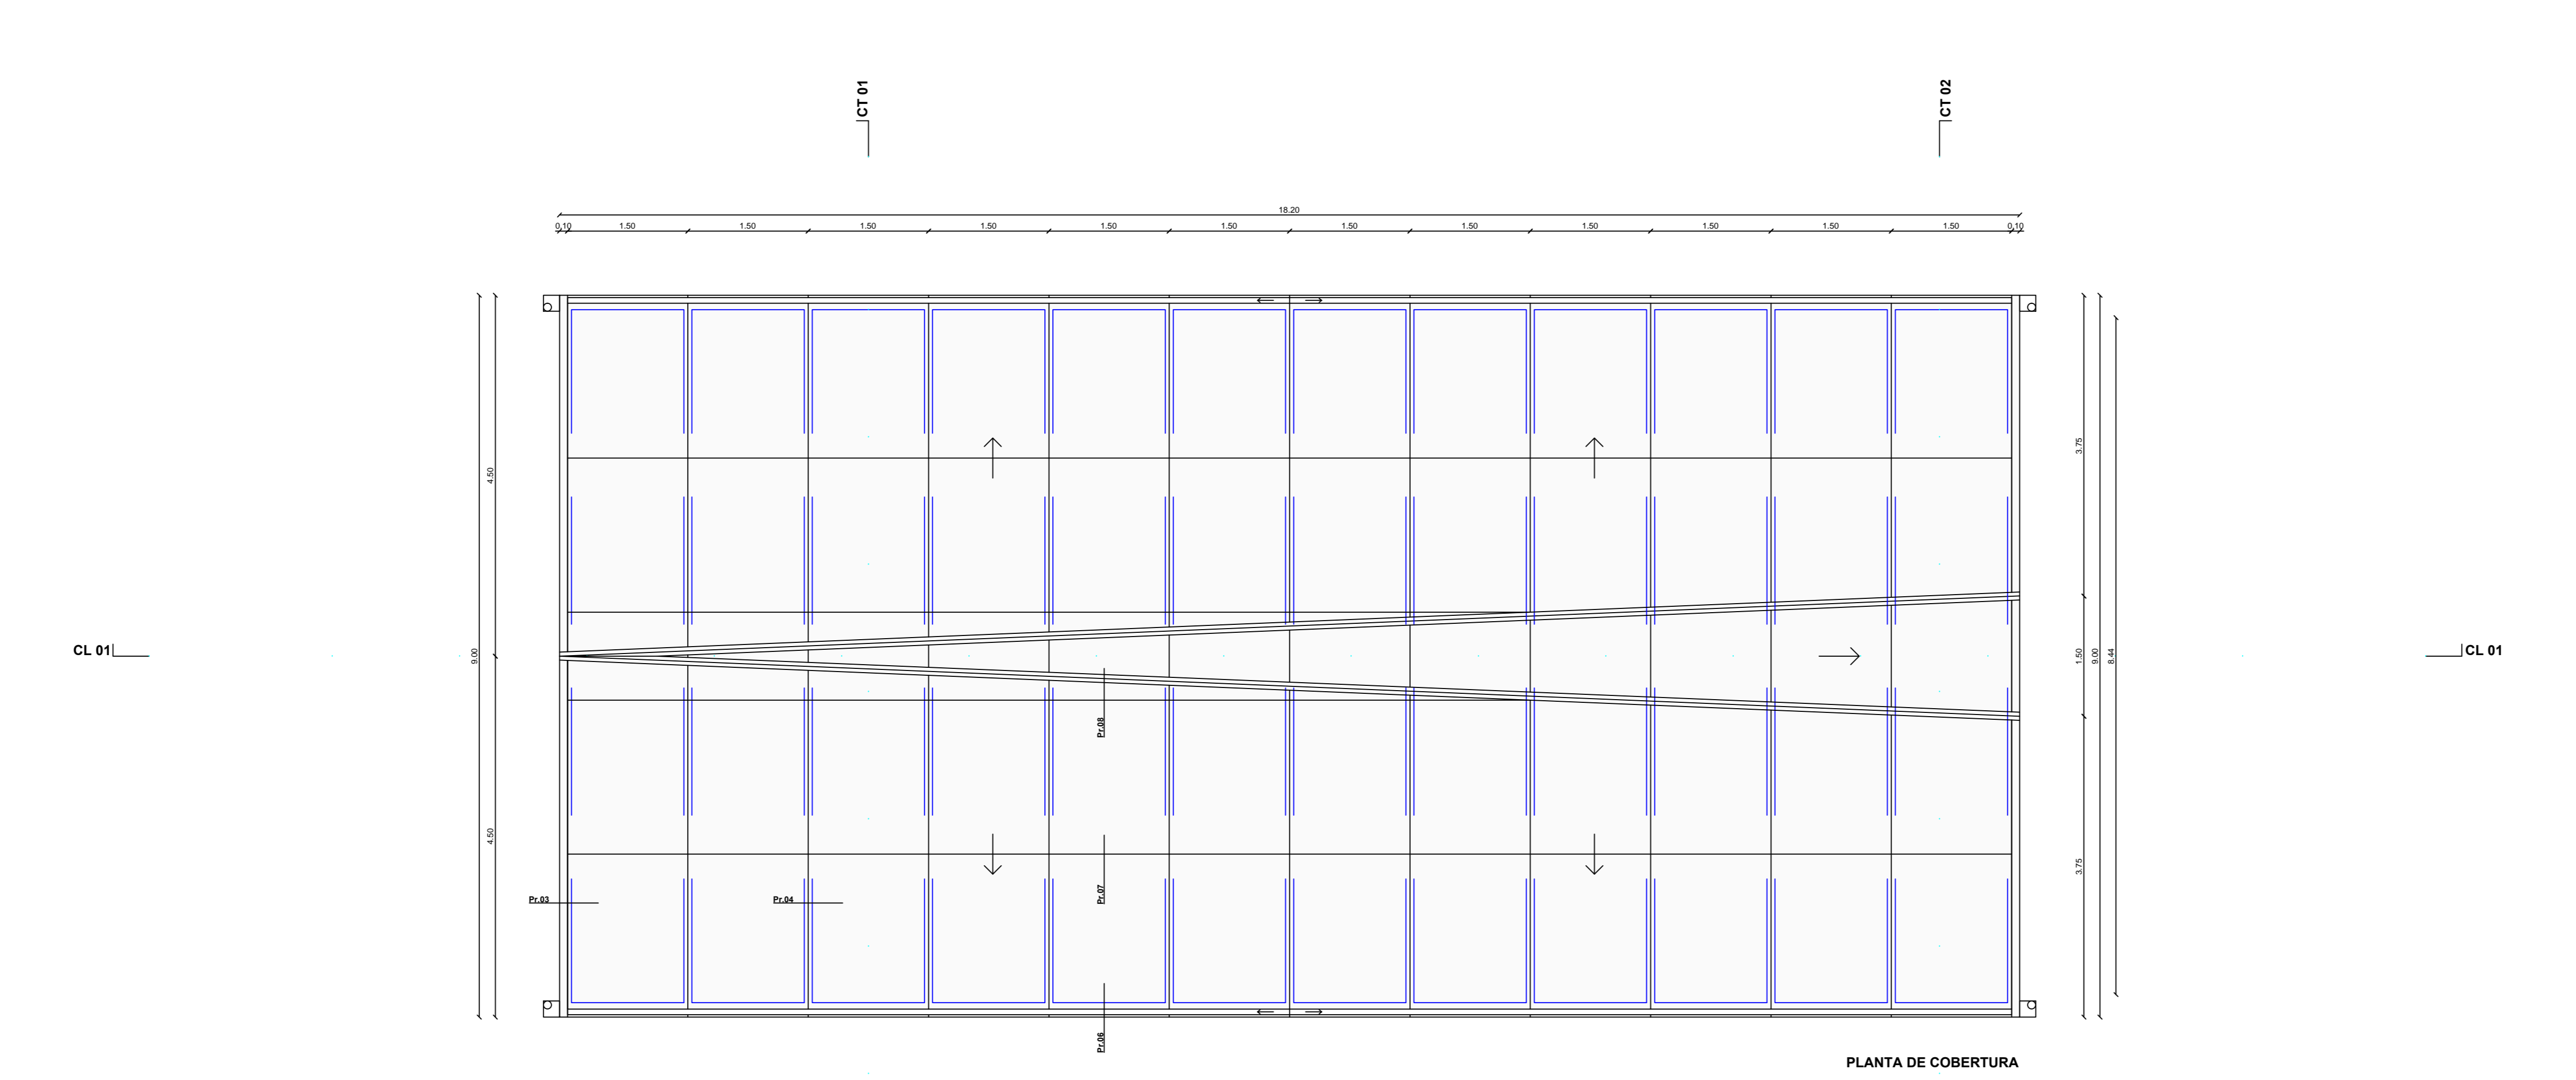

Parque Urbano de Albarquel

TELAS FINAIS
EDIFÍCIO 3 | CAFETARIA
PLANTA GERAL | PLANTA DE COBERTURA

Zona:	SETÚBAL	Disciplina:	ARQUITECTURA	Projector:	
Descrição:	TELAS FINAIS EDIFÍCIO 3 CAFETARIA PLANTA GERAL PLANTA DE COBERTURA			Desenho:	
				Velos:	C.R. R.
				Execução:	1:50
Ficheiro:	03ALBARGT000A.dwg	Nº de Projeto:	05-04_TLALB_ARQ	Conte:	0000
Código:	013 ALB ARQ TL 0 0 8	Nº de ordem:		Nº de folhas:	8/25
				Data:	Outubro 2007