

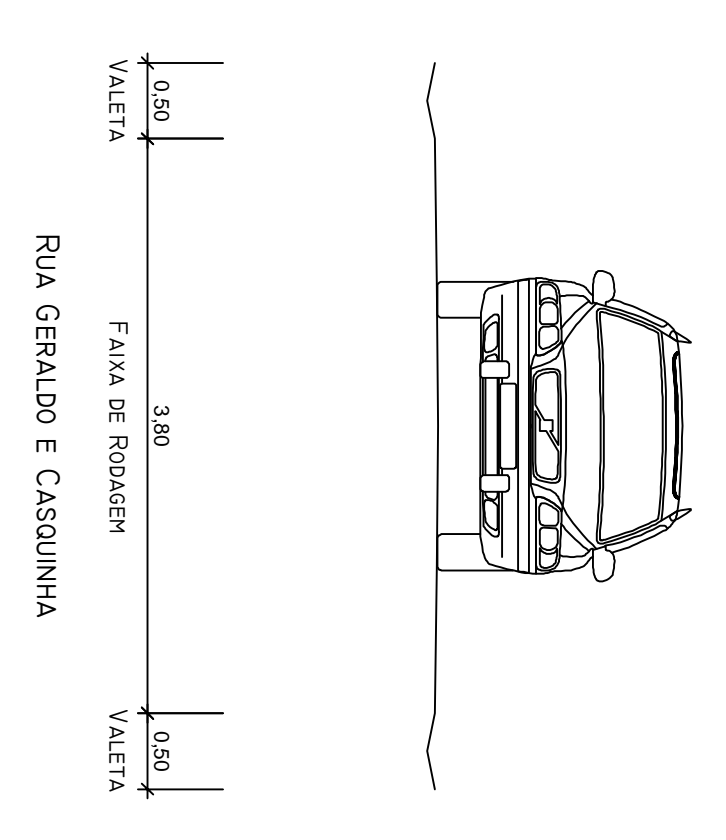


PERFIL TRANSVERSAL TIPO II  
ESCALA 1:50

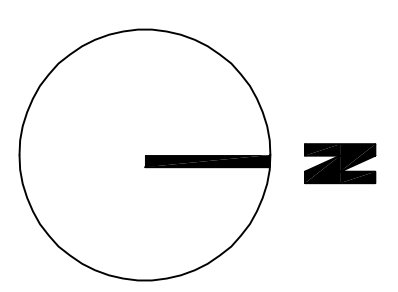

PERFIL TRANSVERSAL TIPO I  
ESCALA 1:50

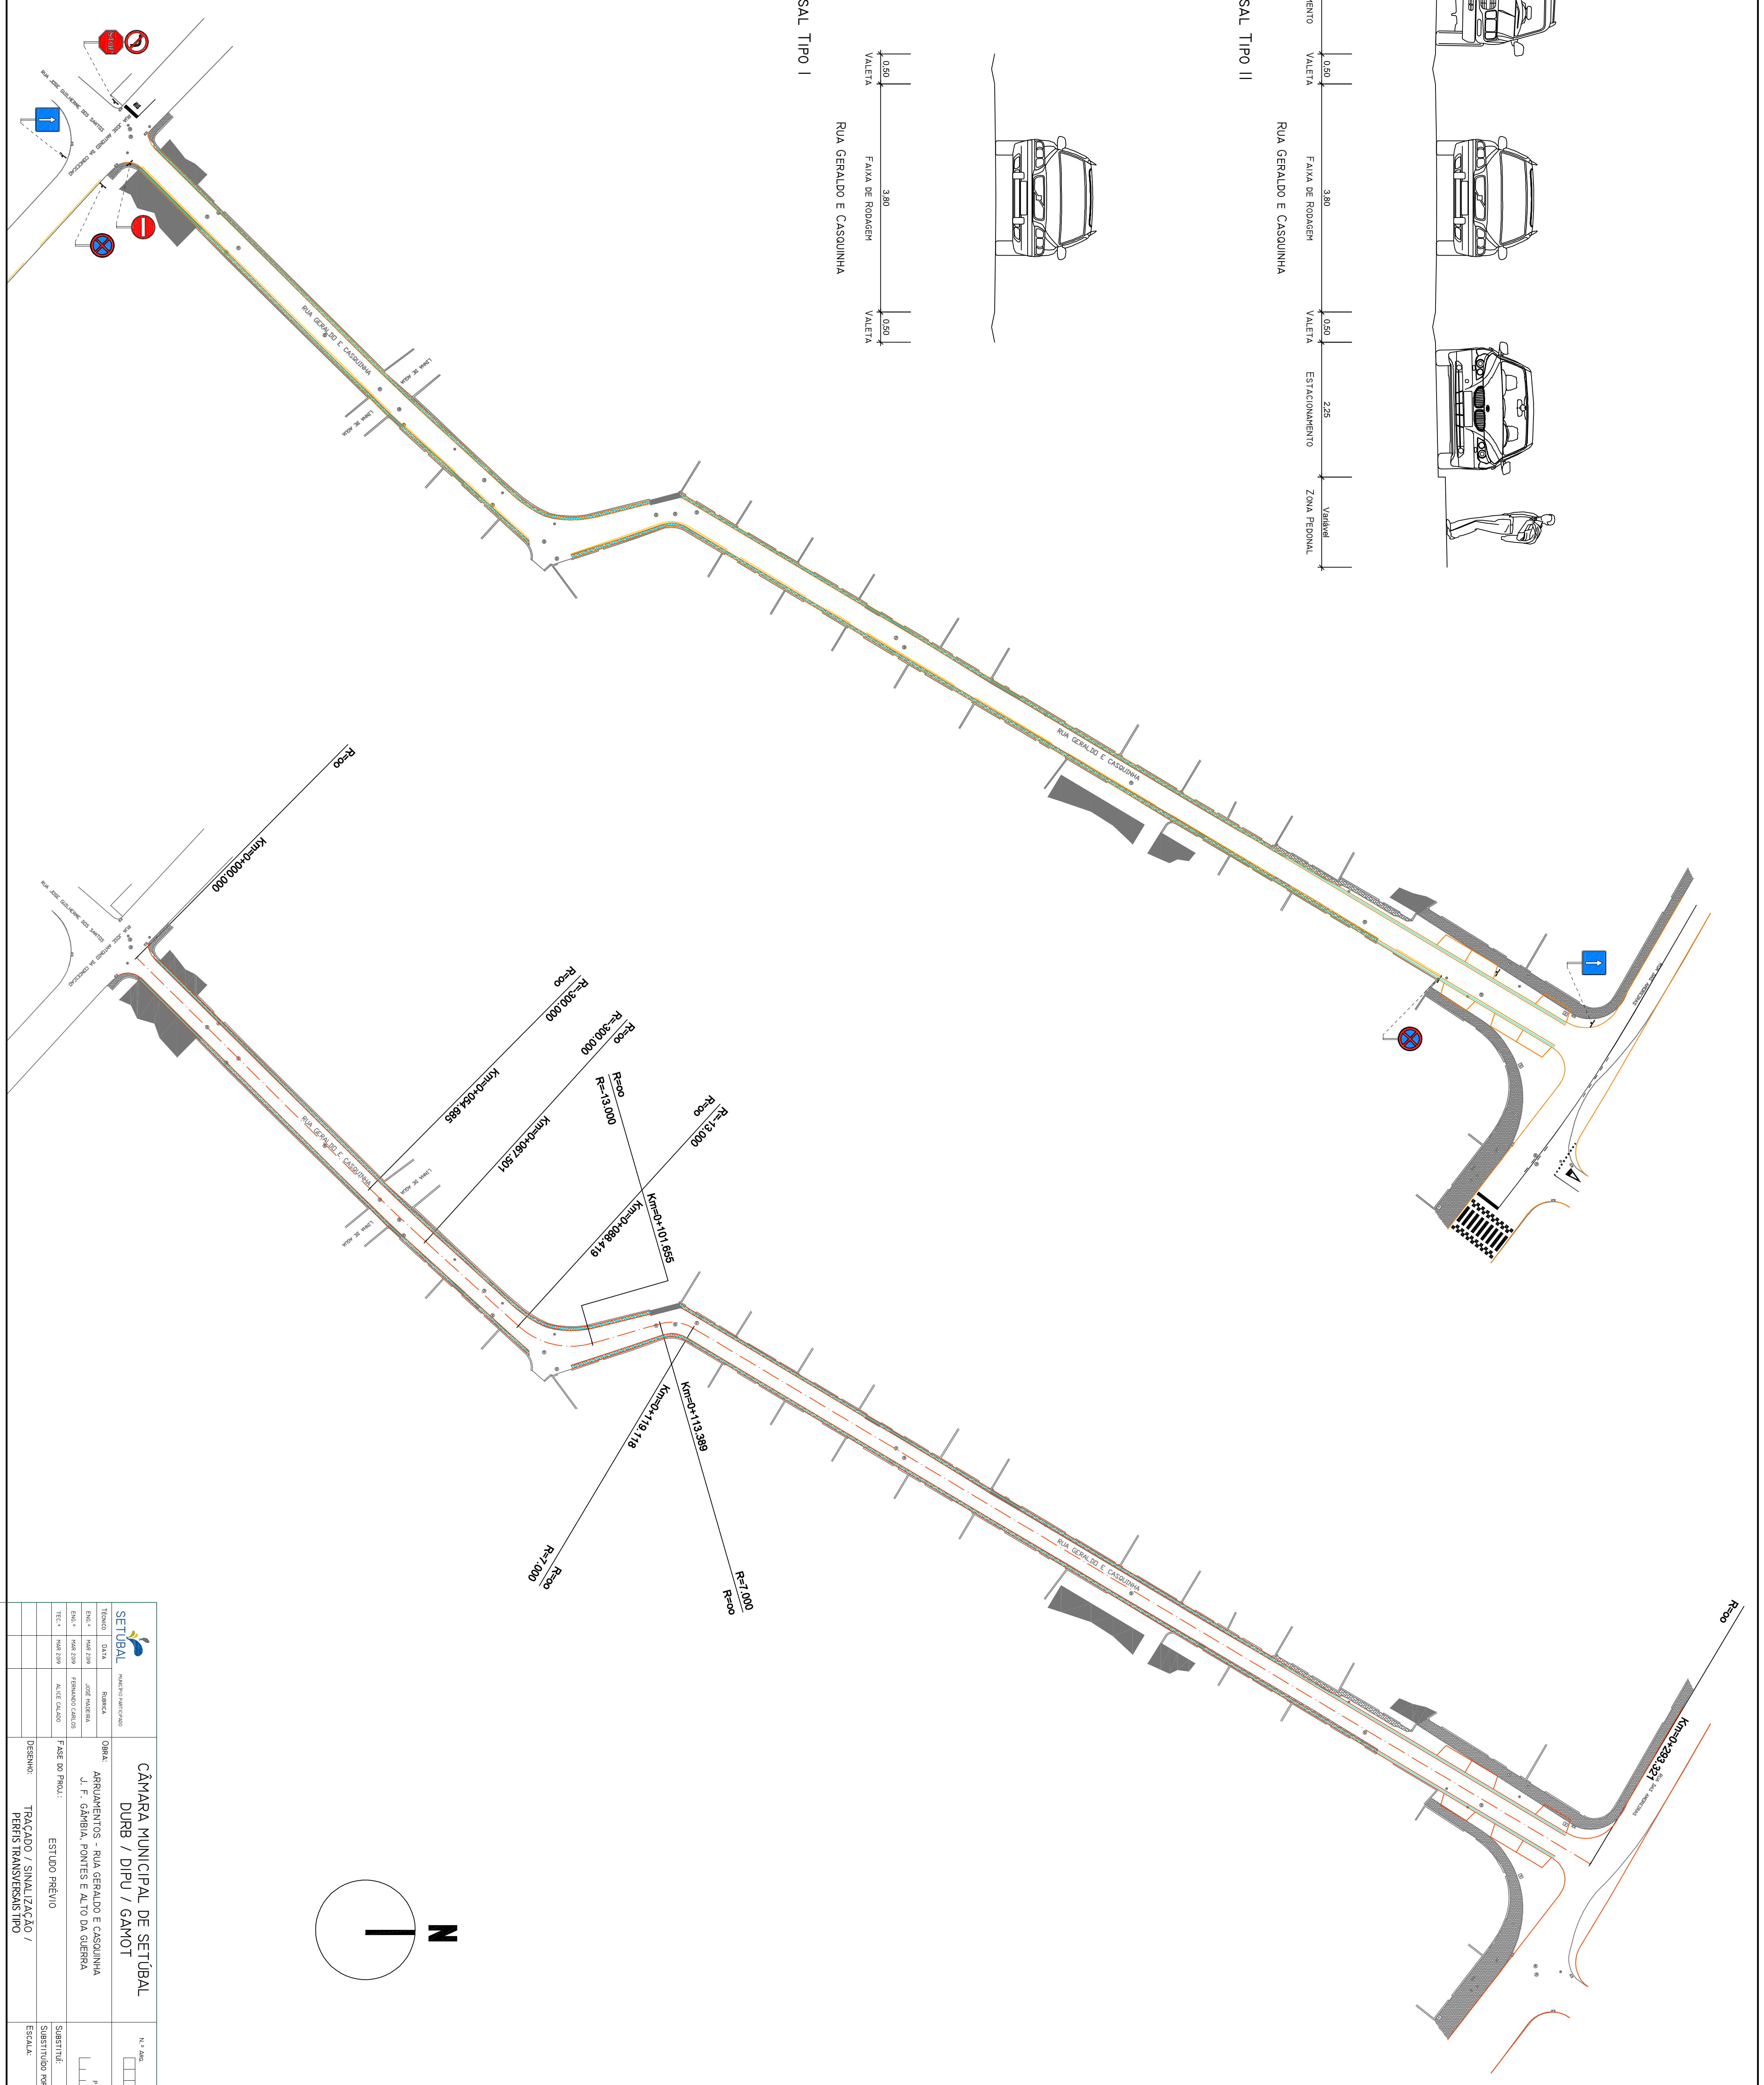

		<b>CÂMARA MUNICIPAL DE SETUBAL</b> DURB / DIPU / GAMOT		N.º 4 216 N.º 216
