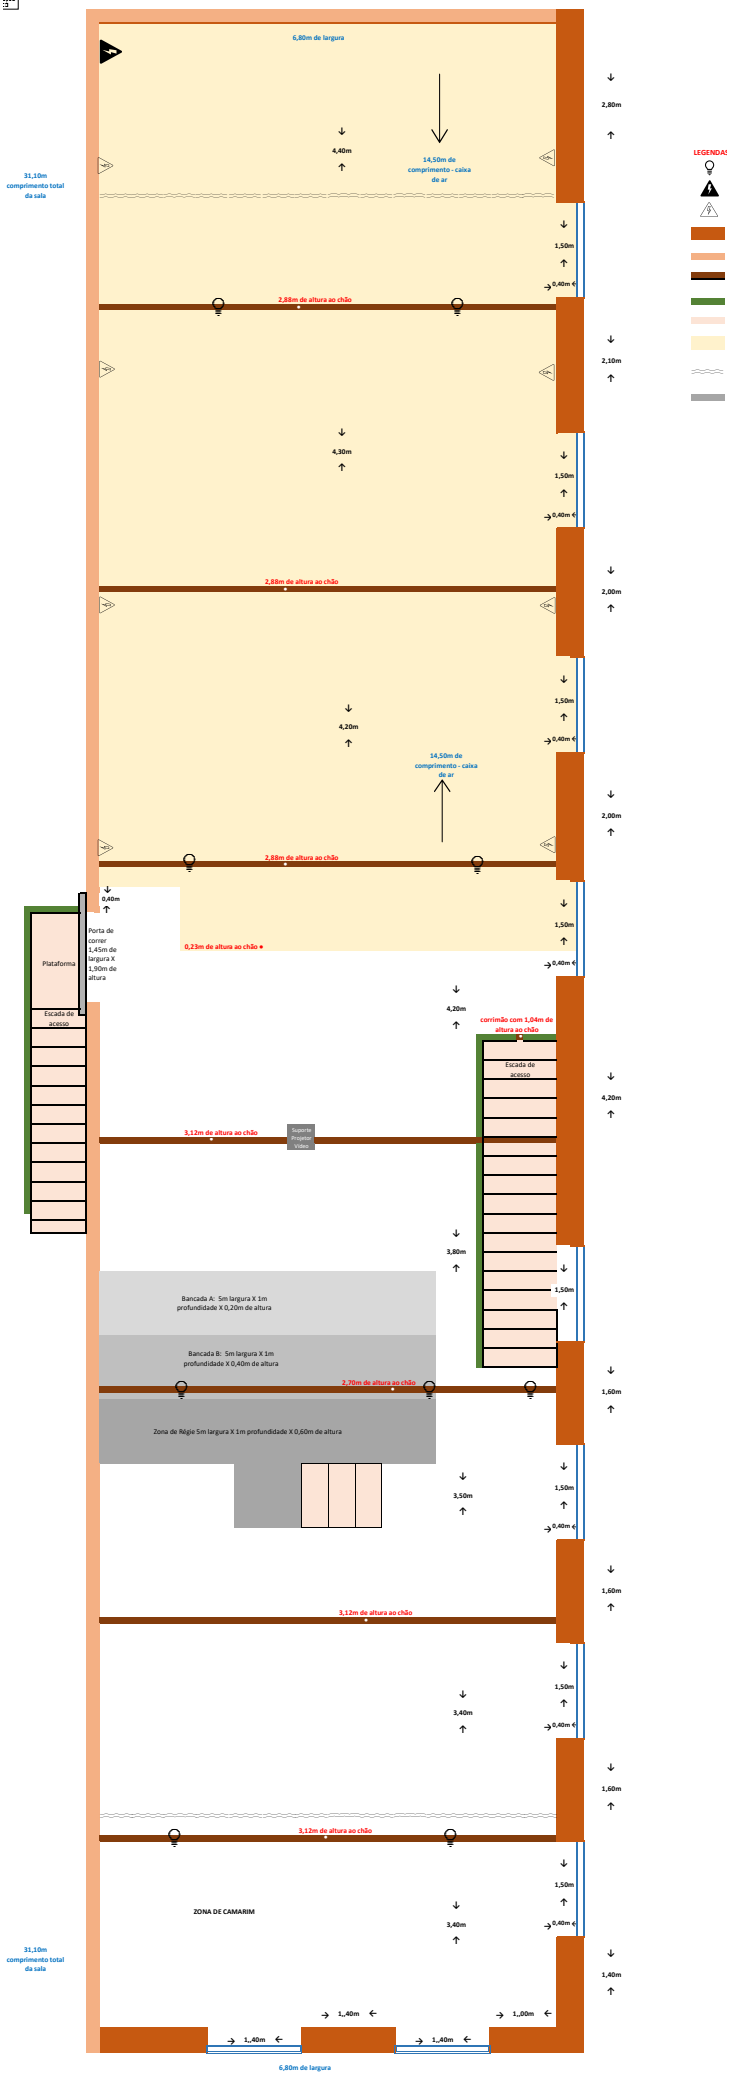ARMAZÉM RESIDÊNCIAS