

SIMBOLOGIA

+ + + + - Limite de concelho
 - - - - - Limite das áreas de drenagem

REDE DE DRENAGEM NATURAL
 - LINHA DE ÁGUA A CÉU ABERTO (1)
 - VALA (2)
 - TROÇO CANALIZADO COBERTO (2)
 - INDEFINIDO


} REDE EXISTENTE

(1) - Levantamento da C. M. de Setúbal
 (2) - Levantamento ortofotogramétrico do concelho de Setúbal, na escala 1:10000

- Sentido de escoamento das linhas de água em estudo
 - Área inundável obtida pelo modelo de simulação HEC-RAS
 - Zona crítica em termos do escoamento superficial

Sxx
 |
 - Secção transversal

PH
 - Passagem hidráulica com capacidade de vazão suficiente ($T \geq 100$ anos)
 PH
 - Passagem hidráulica com capacidade de vazão insuficiente ($T \geq 100$ anos)

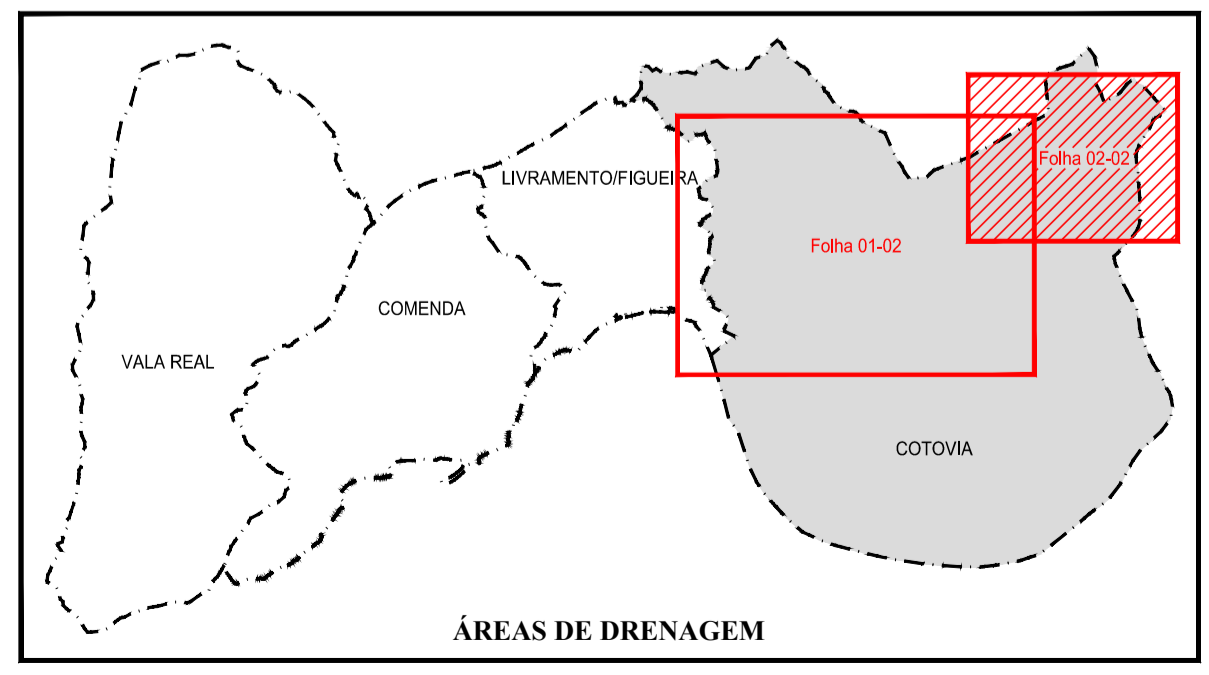

Revisão	Descrição	Data	Rúbrica
PLANO DIRECTOR DE DRENAGEM PLUVIAL DAS BACIAS DO CONCELHO DE SETÚBAL 2ª FASE - RELATÓRIO FINAL			
COTOVIA ÁREA INUNDÁVEL PARA O PERÍODO DE RETORNO DE 100 ANOS SITUAÇÃO EXISTENTE			
Folha 02 em 02			
Projectou	Substituído des. nº	ESCALAS:	
Desenhou	Substituído por des. nº	DESENHO Nº	
Verificou	Nº do arquivo	1 : 10000	
	Cad. Ref*	04	