


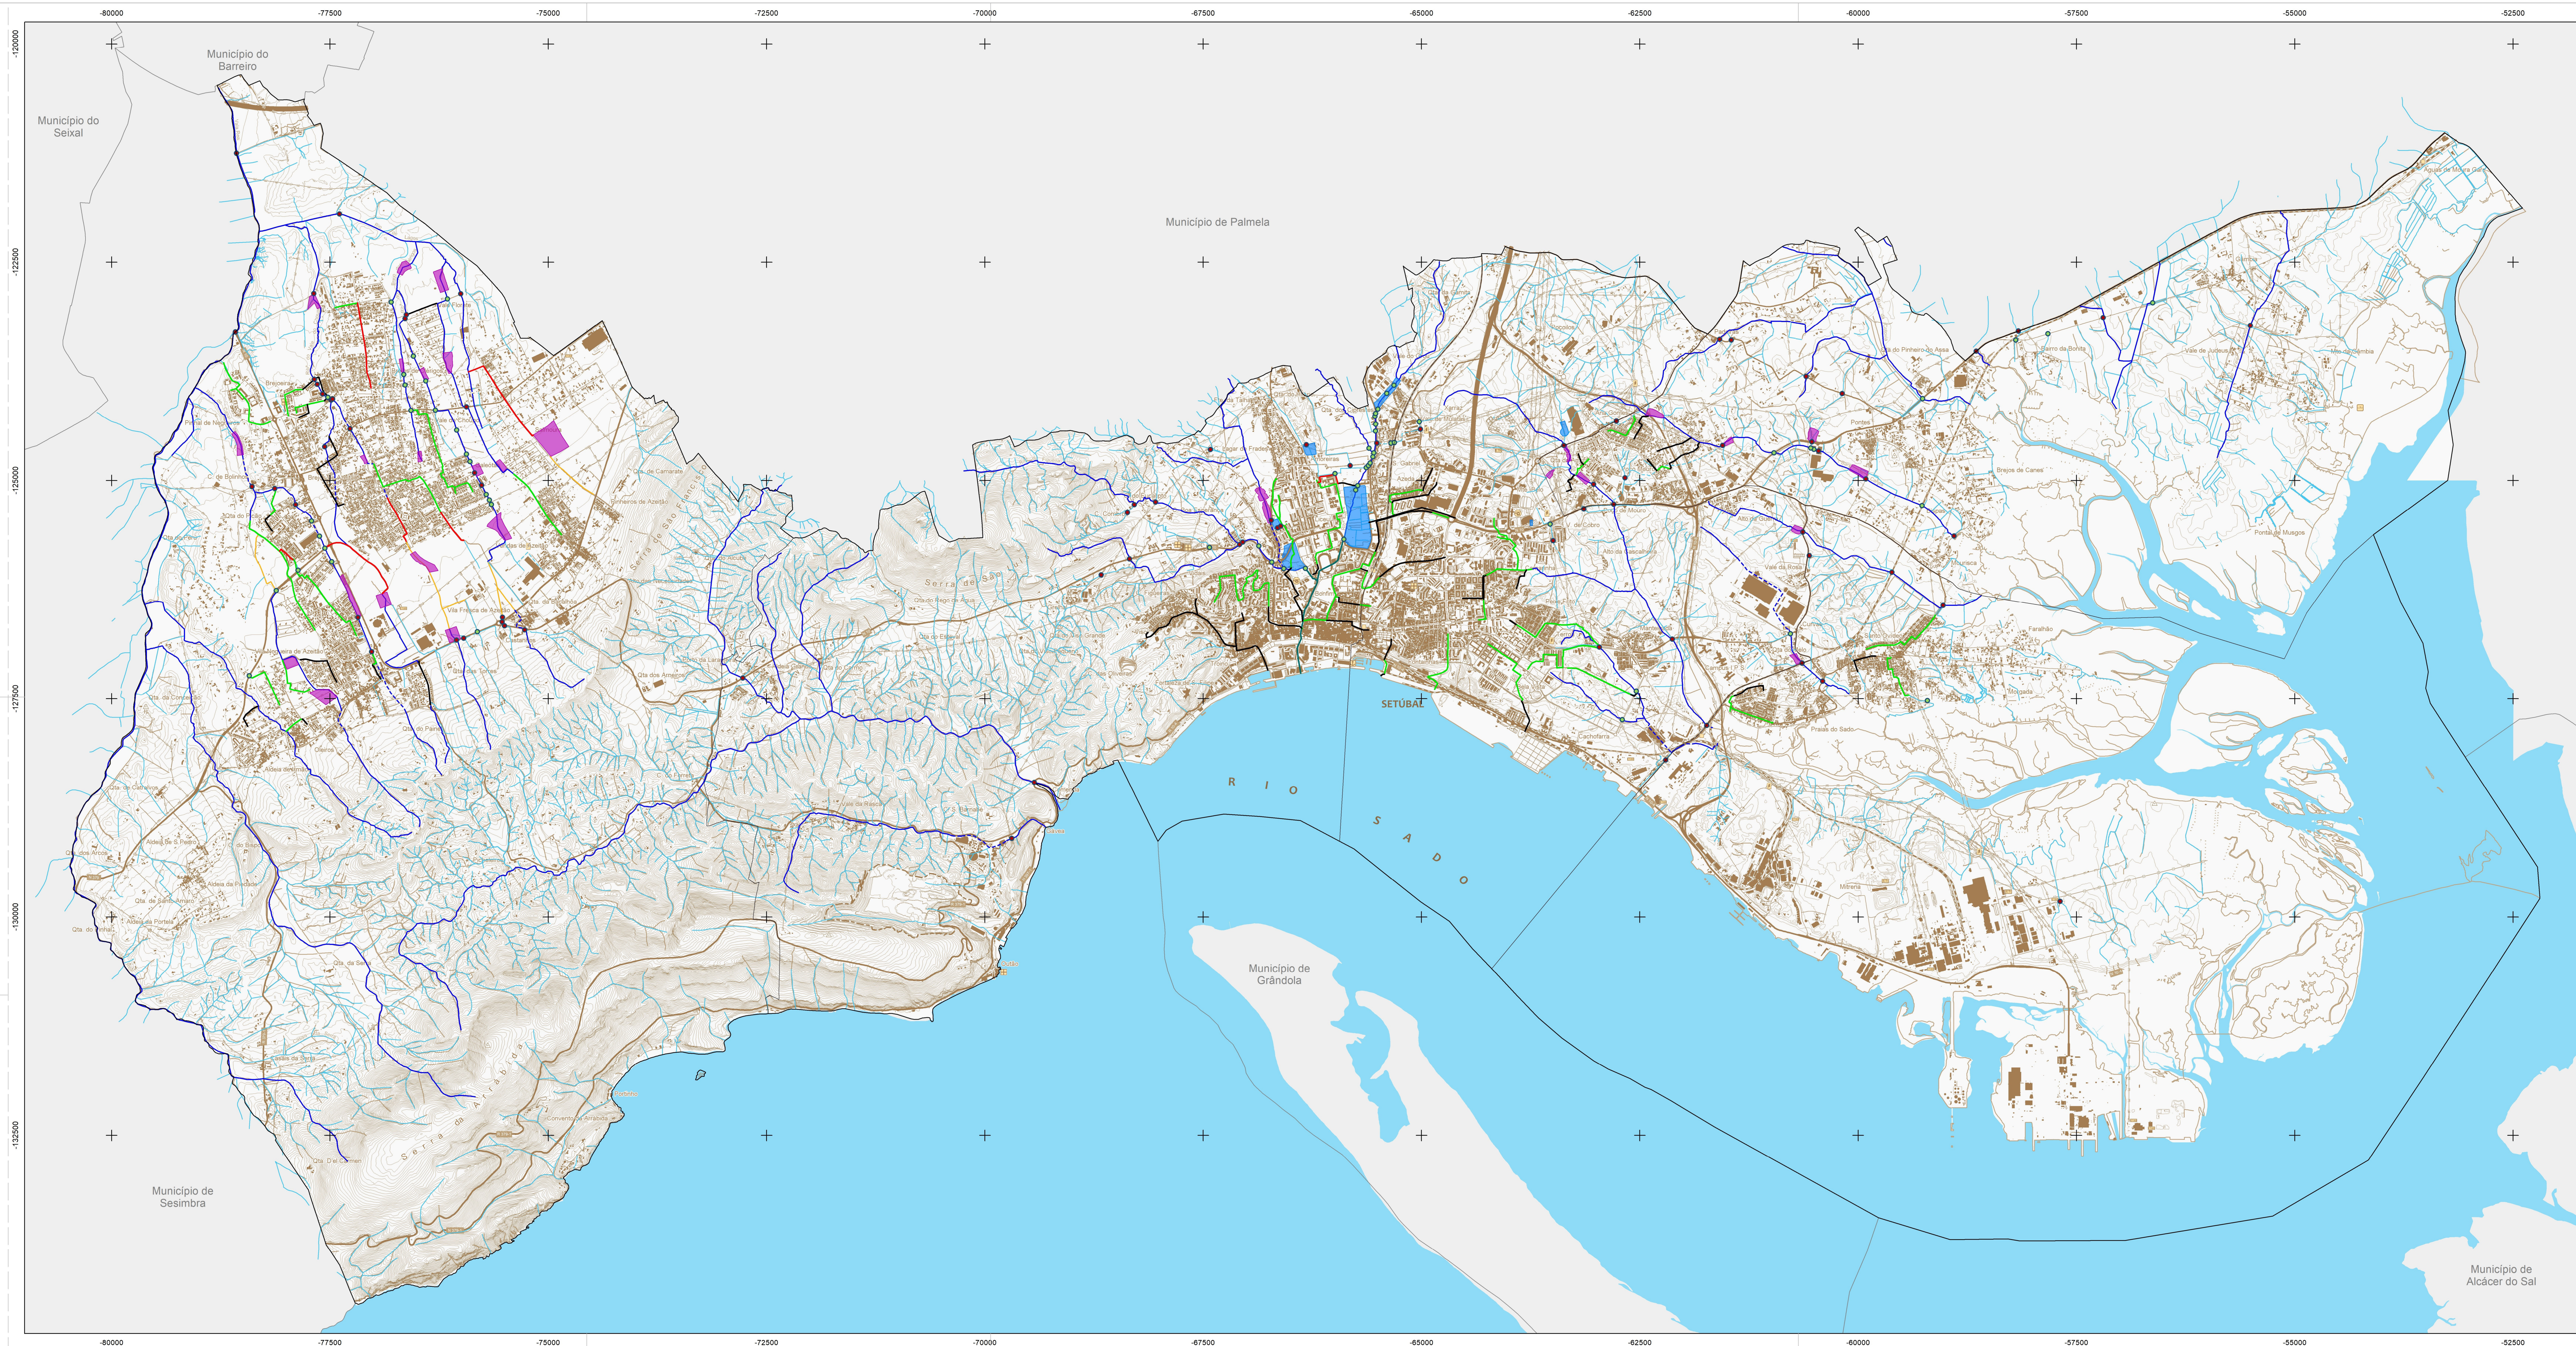

LEGENDA DA CARTOGRAFIA TEMÁTICA

Limites Administrativos - Município de Setúbal: ☐ Limite de Concelho ☐ Limite de Freguesia

INFRAESTRUTURAS DE DRENAGEM DE ÁGUAS PLUVIAIS

Sistema artificializado

-  Coletor pluvial a manter
-  Coletor pluvial a remodelar
-  Coletor pluvial a construir
-  Troço canalizado das Ribeiras do Livramento e Figueira a remodelar
-  Passagem hidráulica a manter
-  Passagem hidráulica a remodelar
-  Bacia de retenção existente
-  Bacia de retenção proposta

Sistema natura

- Principais linhas de água (leito natural)
- Principais linhas de água (leito canalizado)
-  Outras linhas de água (leito natural)
-  Outras linhas de água (leito canalizado)
-  Linhas de água a restabelecer (vale propalado)

LEGENDA DA CARTOGRAFIA DE BASE

- | | | | |
|---|---|--|--|
|  | Rede Geográfica Nacional
Mapa-problema | Infraestrutura rodoviária
Aviação propulsiva-axata
Aviação convencional-axada
Estados naves
Linhas marítimas
Caminho municipal | Obras infraestruturas territoriais
Gasodutos
Estruturação de transmissão de energia elétrica
Infraestruturas de transporte de energia elétrica
Estação de tratamento de resíduos sólidos
Estação de tratamento de resíduos líquidos
Estação de tratamento de resíduos gasosos |
|  | Alimenta
Cerveja de malta
Rede hidrográfica
Linha de água
Despejo de água | Infraestrutura rodoviária
Despejo de gás em locais ou regiões | Gasodutos
Hospede |
|  | Saúde
Despejo de águas
Despejo de águas
Despejo de águas | Infraestrutura rodoviária
Risco ambiental
Estação de aquecimento | Gasodutos
Camelôto |
|  | Exploração de recursos geológicos
Petróleo
Infraestrutura portuária e de trifase
Aéreo
Ferroviário
Porto fluvial
Porto marítimo | Infraestrutura anti-portuária de trifase aérea
Edifício | Topografia
Sua de Conselho
Sua de Frequentes
Lugares, casas e outras povoações
Sua de Frequentes
Sua de Frequentes |

Especificações relativas à Cartografia de Referência			
Entidade proprietária - CHS	Entidade produtora - InfoPortugal	Data de edição - 10-06-2017	Série cartográfica oficial - Série
Entidade produtora - DGT	Nº de processo - 451	Data - 31-10-2018	Cartografia Nacional da escala 1:10 000
Entidade nacional planimétrica EMQ < 1,5m	Entidade nacional altimétrica EMQ < 1,7m	Exatidão temática - Completude > 95%	Précisão Posicional Horizontal - 16,72m

Revisão do Plano Diretor Municipal



Escala 1:25 000

Sistema de Referência: PT

PLANTA DE EQUIPAMENTOS E INFRAESTRUTURAS



METRS89

agosto, 2024

A8 3

A0.5