


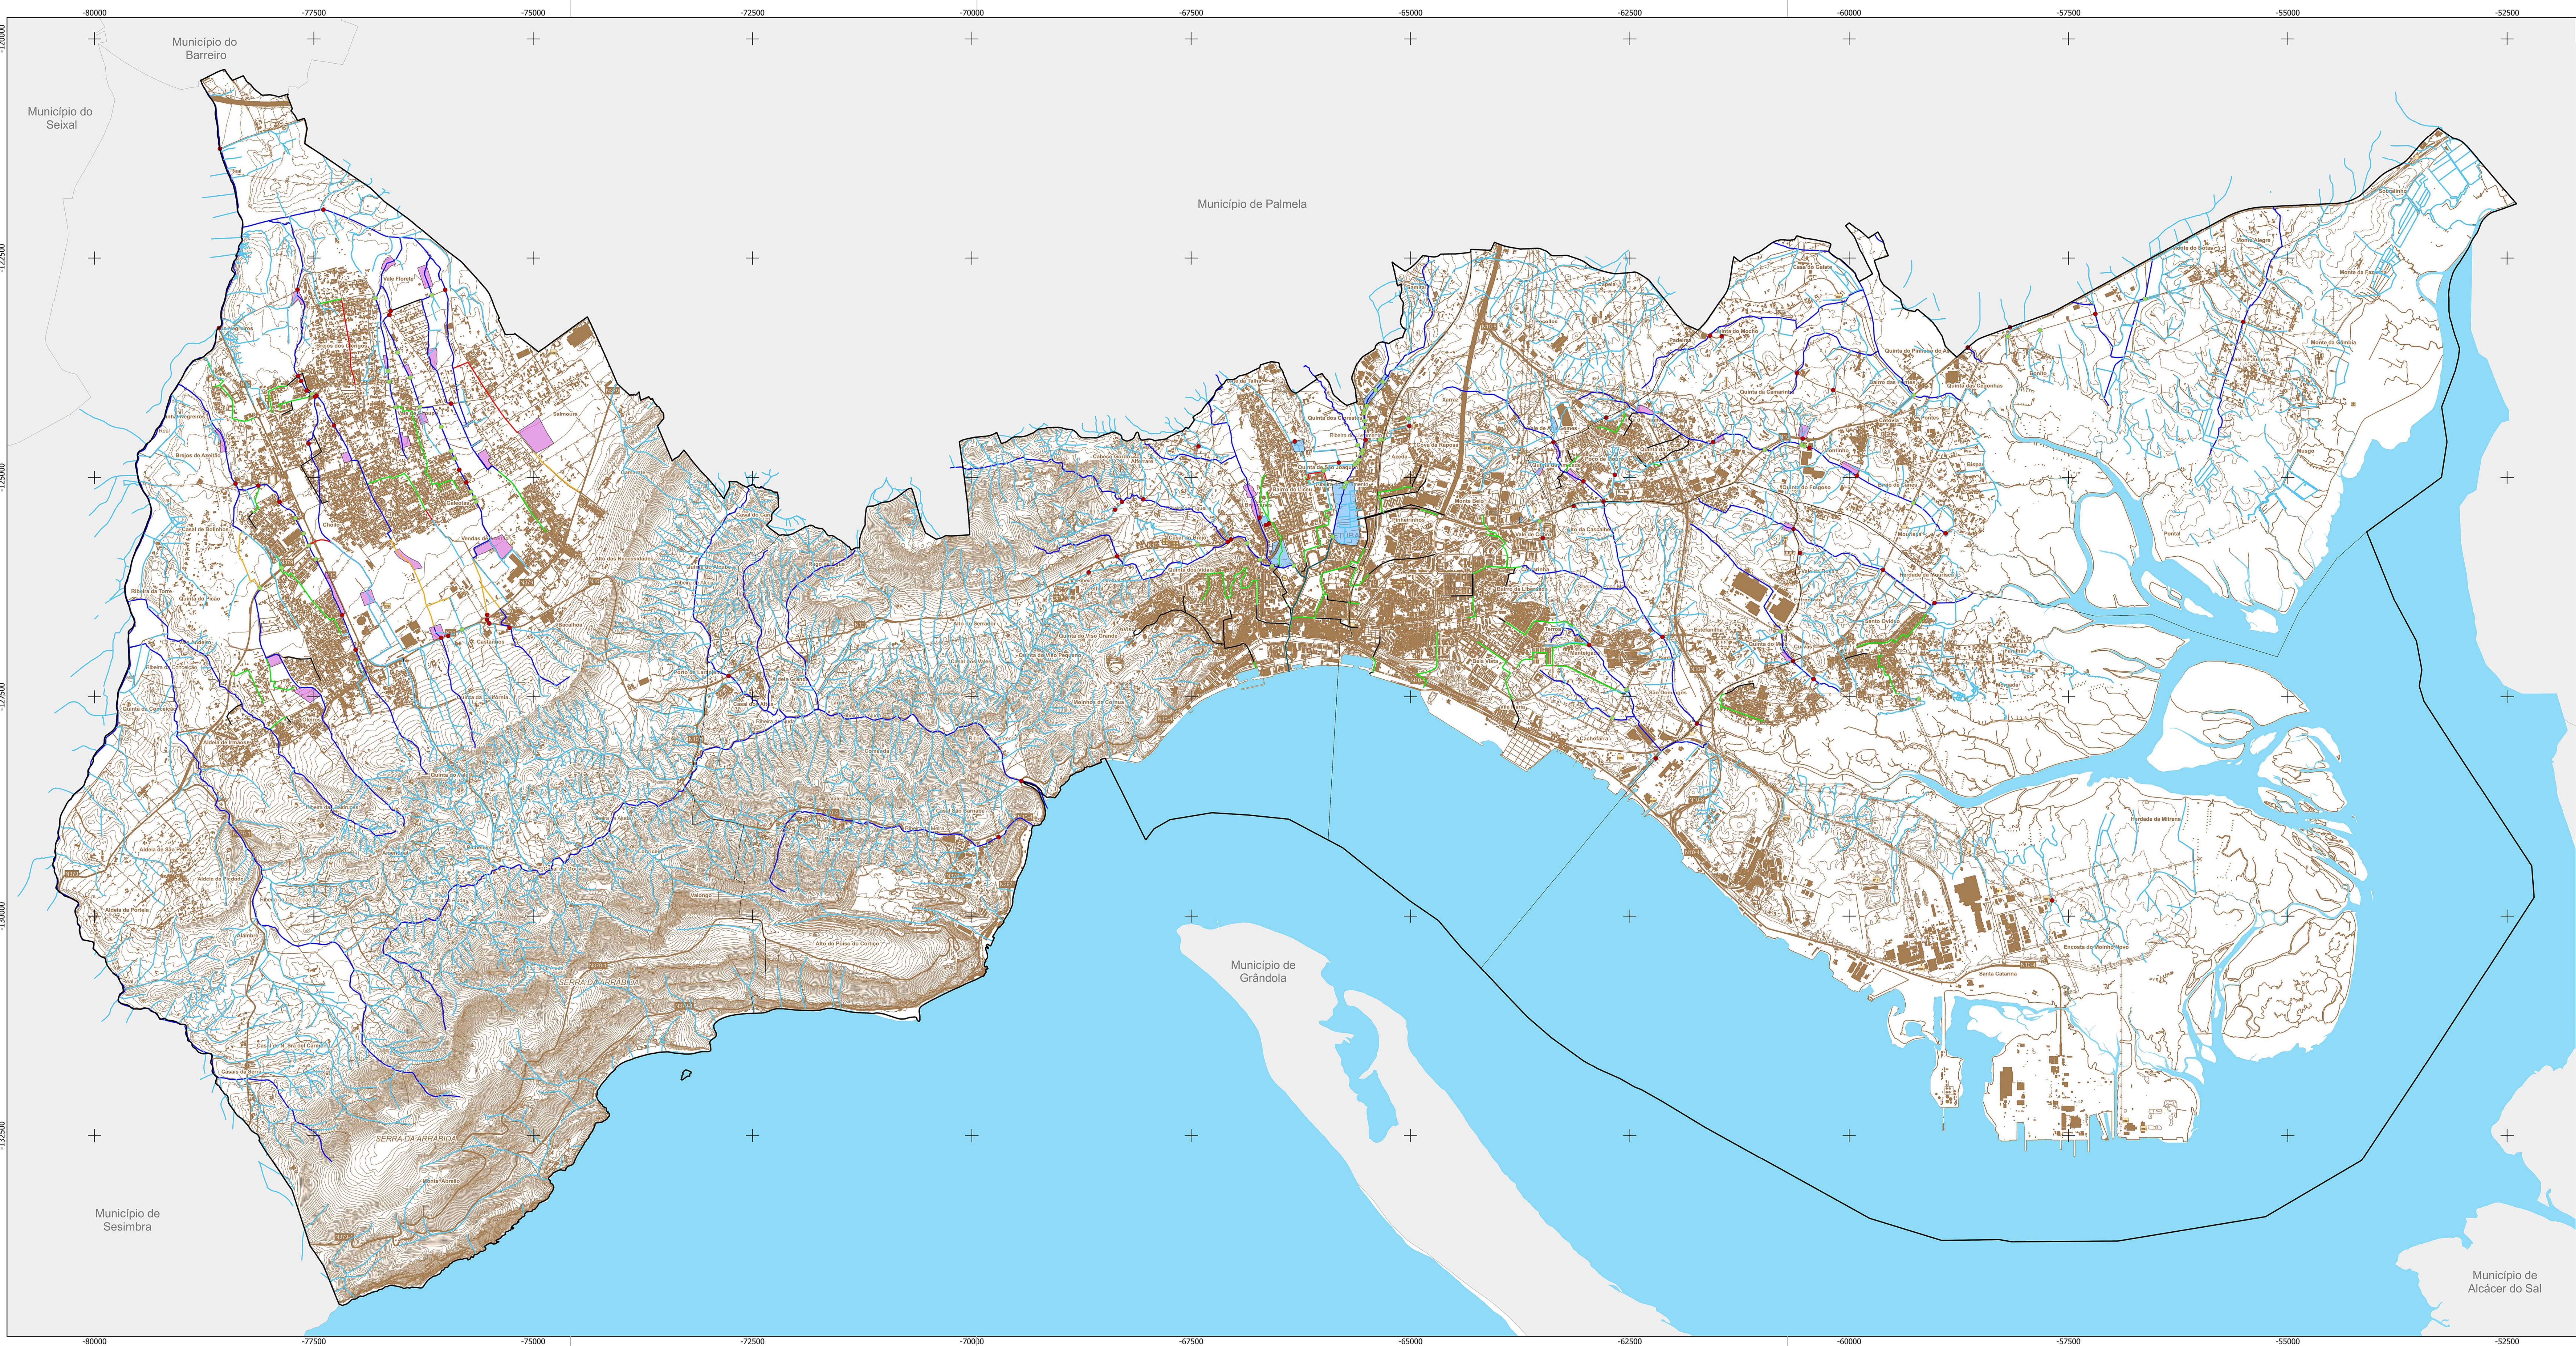

LEGENDA DA CARTOGRAFIA TEMÁTICA

Limites Administrativos - Município de Setúbal: Limite do Concelho Limite de Freguesia

- INFRAESTRUTURAS DE DRENAGEM DE ÁGUAS PLUVIAIS**
- | | |
|--|---|
| Sistema artificializado | Sistema natural |
| Coletor pluvial a manter | Principais linhas de água (leito natural) |
| Coletor pluvial a remodelar | Principais linhas de água (leito canalizado) |
| Coletor pluvial a construir | Outras linhas de água (leito natural) |
| Troço canalizado das Ribeiras do Livramento e da | Outras linhas de água (leito canalizado) |
| Figueira a remodelar | Linhas de água a restabelecer (vial proposta) |
| Passagem hidráulica a manter | |
| Passagem hidráulica a remodelar | |
| Bacia de retenção existente | |
| Bacia de retenção proposta | |

- LEGENDA DA CARTOGRAFIA DE BASE**
- | | | |
|--|--|---|
| Rede Geodésica Nacional | Infraestrutura rodoviária | Outras infraestruturas territoriais |
| Metro-projetado | Itinerários parâmetros-estrada | Garedes |
| Alameda | Itinerários complementares-estrada | Infraestrutura de transformação de energia elétrica |
| Curvas de nível | Estrada nacional | Infraestruturas de transporte de energia elétrica |
| Rede Hidrográfica | Caminho municipal | Estação de tratamento de resíduos sólidos |
| Linha de água | Designação de via nacional ou regional | Estação de tratamento de resíduos líquidos |
| Sado | Designação de principal | Estação de tratamento de resíduos industriais |
| Rio | Designação de outras linhas de água | Hospital |
| Exploração de recursos geológicos | Infraestrutura rodoviária | Contorno |
| Pórtico | Rede ferroviária | |
| Infraestrutura portuária e de trabalho | Estação ou apeadeiro | |
| Infraestrutura portuária e de trabalho | Infraestrutura aeroportuária e de trabalho aéreo | |
| Porto fluvial | Estação | |
| Porto marítimo | | |

Especificações relativas à Cartografia de Referência

Indicador proprietário - CDS	Indicador proprietário - InfoPortugal	Data de edição - 30-05-2017	Série cartográfica oficial - Série Cartográfica
Representação - 2D	Mapa impresso - 2D	Data - 10-10-2018	Tecnologia de escala 1:25 000
Coordenadas planimétricas - ETRS89	Coordenadas planimétricas - ETRS89	Coordenadas verticais - Compensadas 10%	Projeção Planimétrica Nacional - PT-TM66ETRS89

Plano Diretor Municipal - Alteração

PLANTA DE EQUIPAMENTOS E INFRAESTRUTURAS

Infraestruturas de drenagem de Água Pluvial

REVISÃO **PDM** DE SETÚBAL

Escala 1:25000

0 250 500 750 m

SETÚBAL

Sistema de referência: PT-TM66ETRS89 Projeção Cartográfica: Transversa de Mercator Elipsóide de Referência: GRS80

CÂMARA MUNICIPAL DE SETÚBAL

DEPARTAMENTO DE URBANISMO

DIVISÃO DE PLANEAMENTO URBANÍSTICO

dezembro, 2025

A8.3